




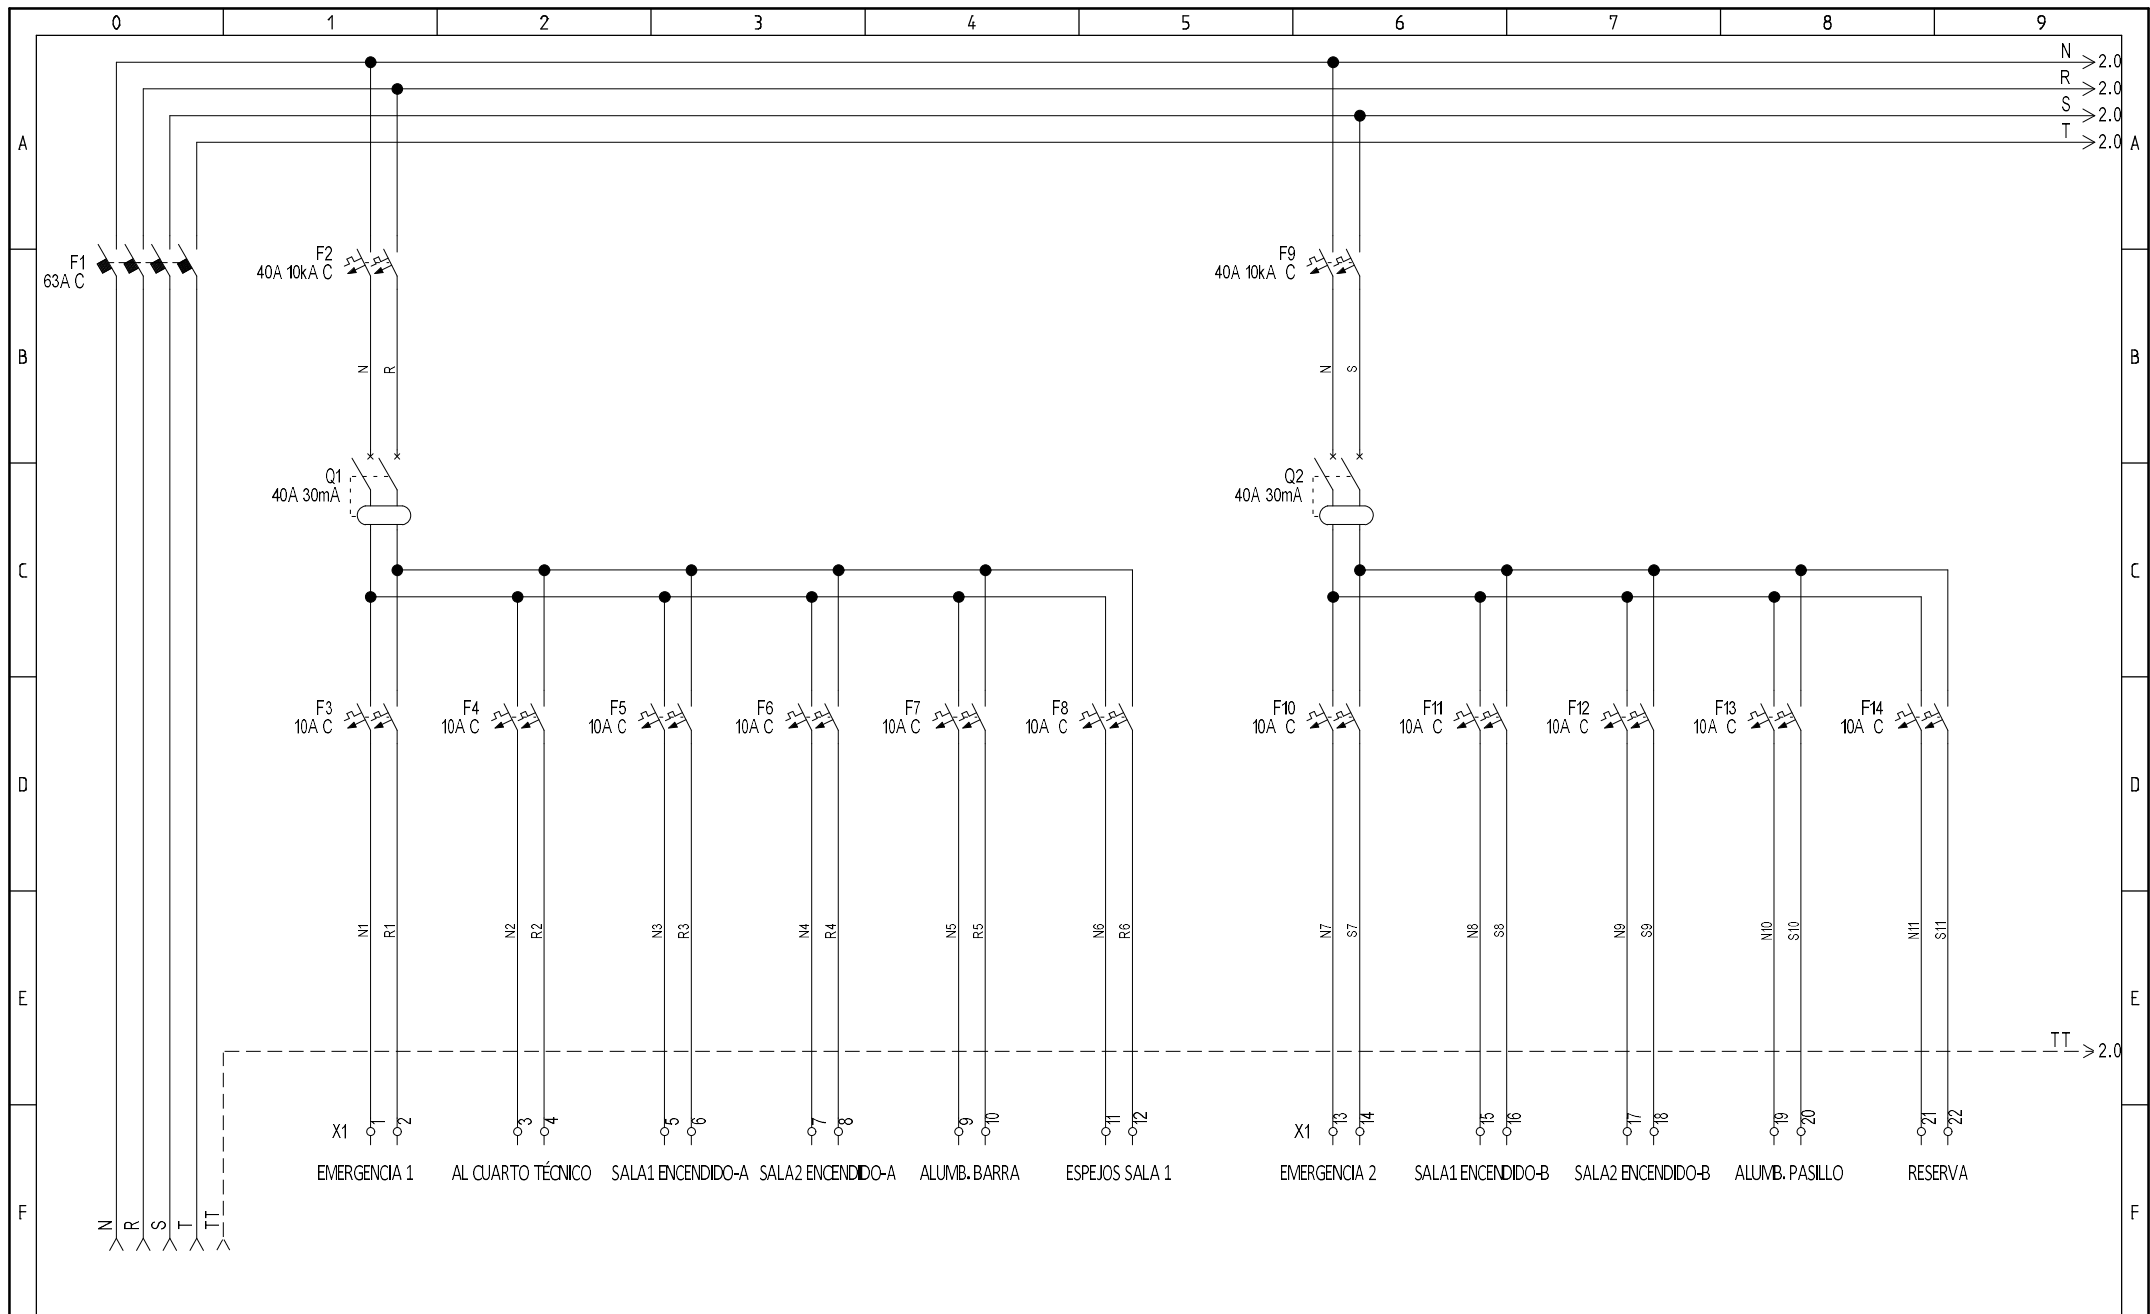


|              |            |        |            |            |           |                                                                                       |          |      |                |                    |         |                       |
|--------------|------------|--------|------------|------------|-----------|---------------------------------------------------------------------------------------|----------|------|----------------|--------------------|---------|-----------------------|
|              | 14/06/2018 |        | Fecha      | 14/06/2018 | Proyecto: |  | Cliente: | ARAZ | Documento Num: | Cuadro 1 Amazonico |         | Localización:         |
|              | 14/06/2018 |        | Dibujado   | Jesús O.C. |           |                                                                                       |          |      |                | Función:           |         |                       |
|              |            |        | Comprobado | JR. Bara   |           |                                                                                       |          |      |                | Esquema Tipo:      | Pag. 1. |                       |
| Modificación | Fecha      | Nombre | Norma      |            |           |                                                                                       |          |      |                |                    |         | Esquemas de circuitos |
|              |            |        |            |            |           |                                                                                       |          |      |                |                    |         |                       |

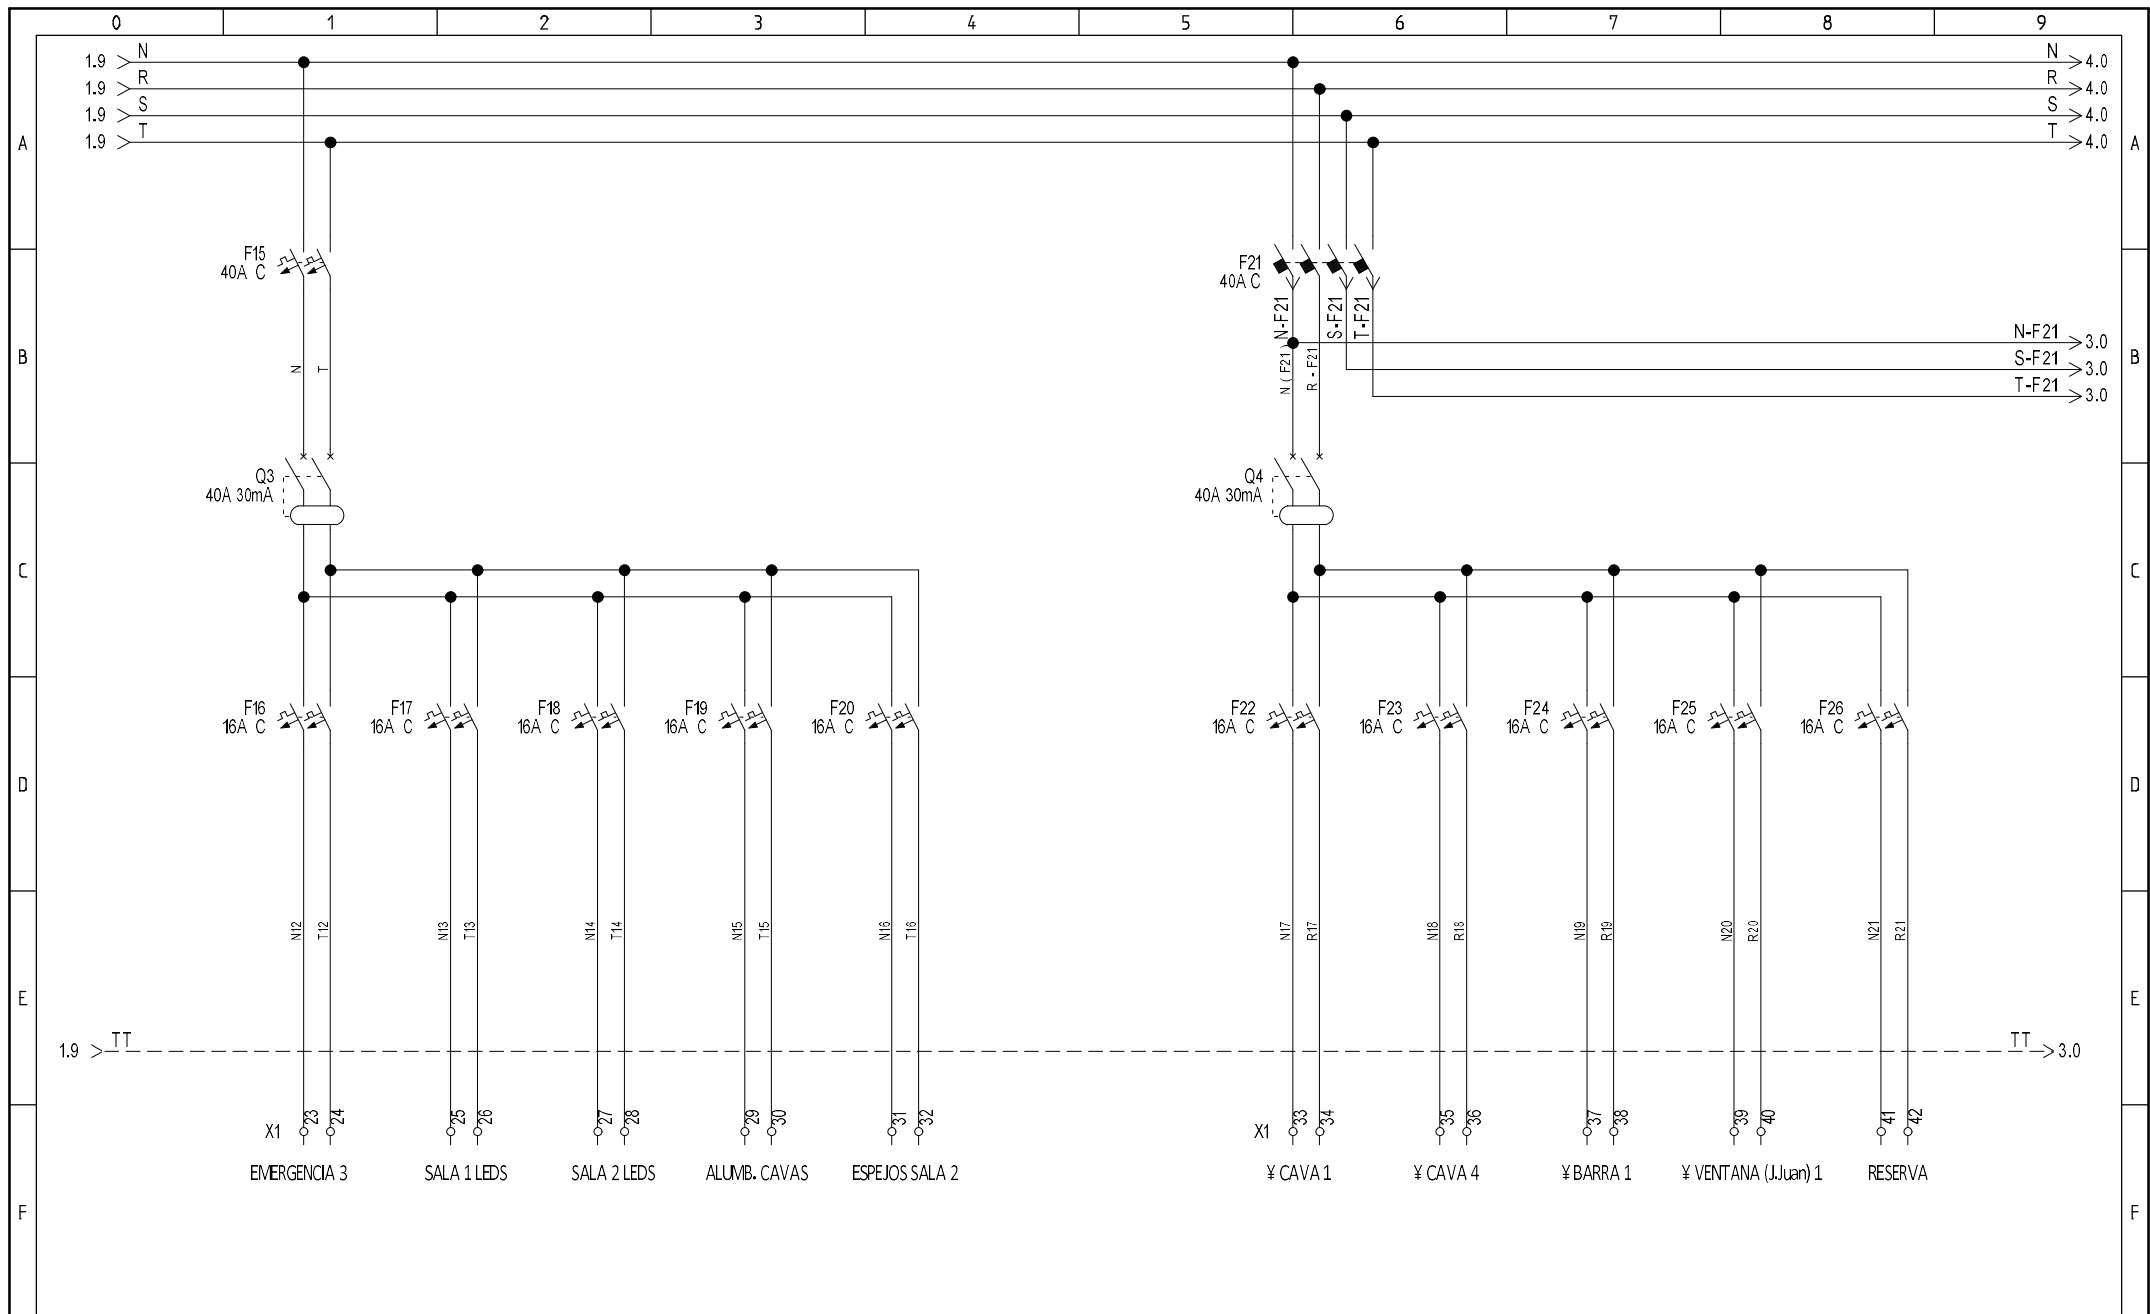

|              |            |        |            |            |           |                                                                                      |          |       |                |                    |                       |              |
|--------------|------------|--------|------------|------------|-----------|--------------------------------------------------------------------------------------|----------|-------|----------------|--------------------|-----------------------|--------------|
|              | 14/06/2018 |        | Fecha      | 14/06/2018 | Proyecto: |  | Cliente: | ARAIZ | Documento Num: | Cuadro 1 Amazonico | Localización:         |              |
|              | 14/06/2018 |        | Dibujado   | Jesús O.C. |           |                                                                                      |          |       |                |                    | Función:              |              |
|              |            |        | Comprobado | JR. Bara   |           |                                                                                      |          |       |                |                    | Esquema Tipo:         | Pag. 2.      |
| Modificación | Fecha      | Nombre | Norma      |            |           |                                                                                      |          |       |                |                    | Esquemas de circuitos | Total Pag. 4 |

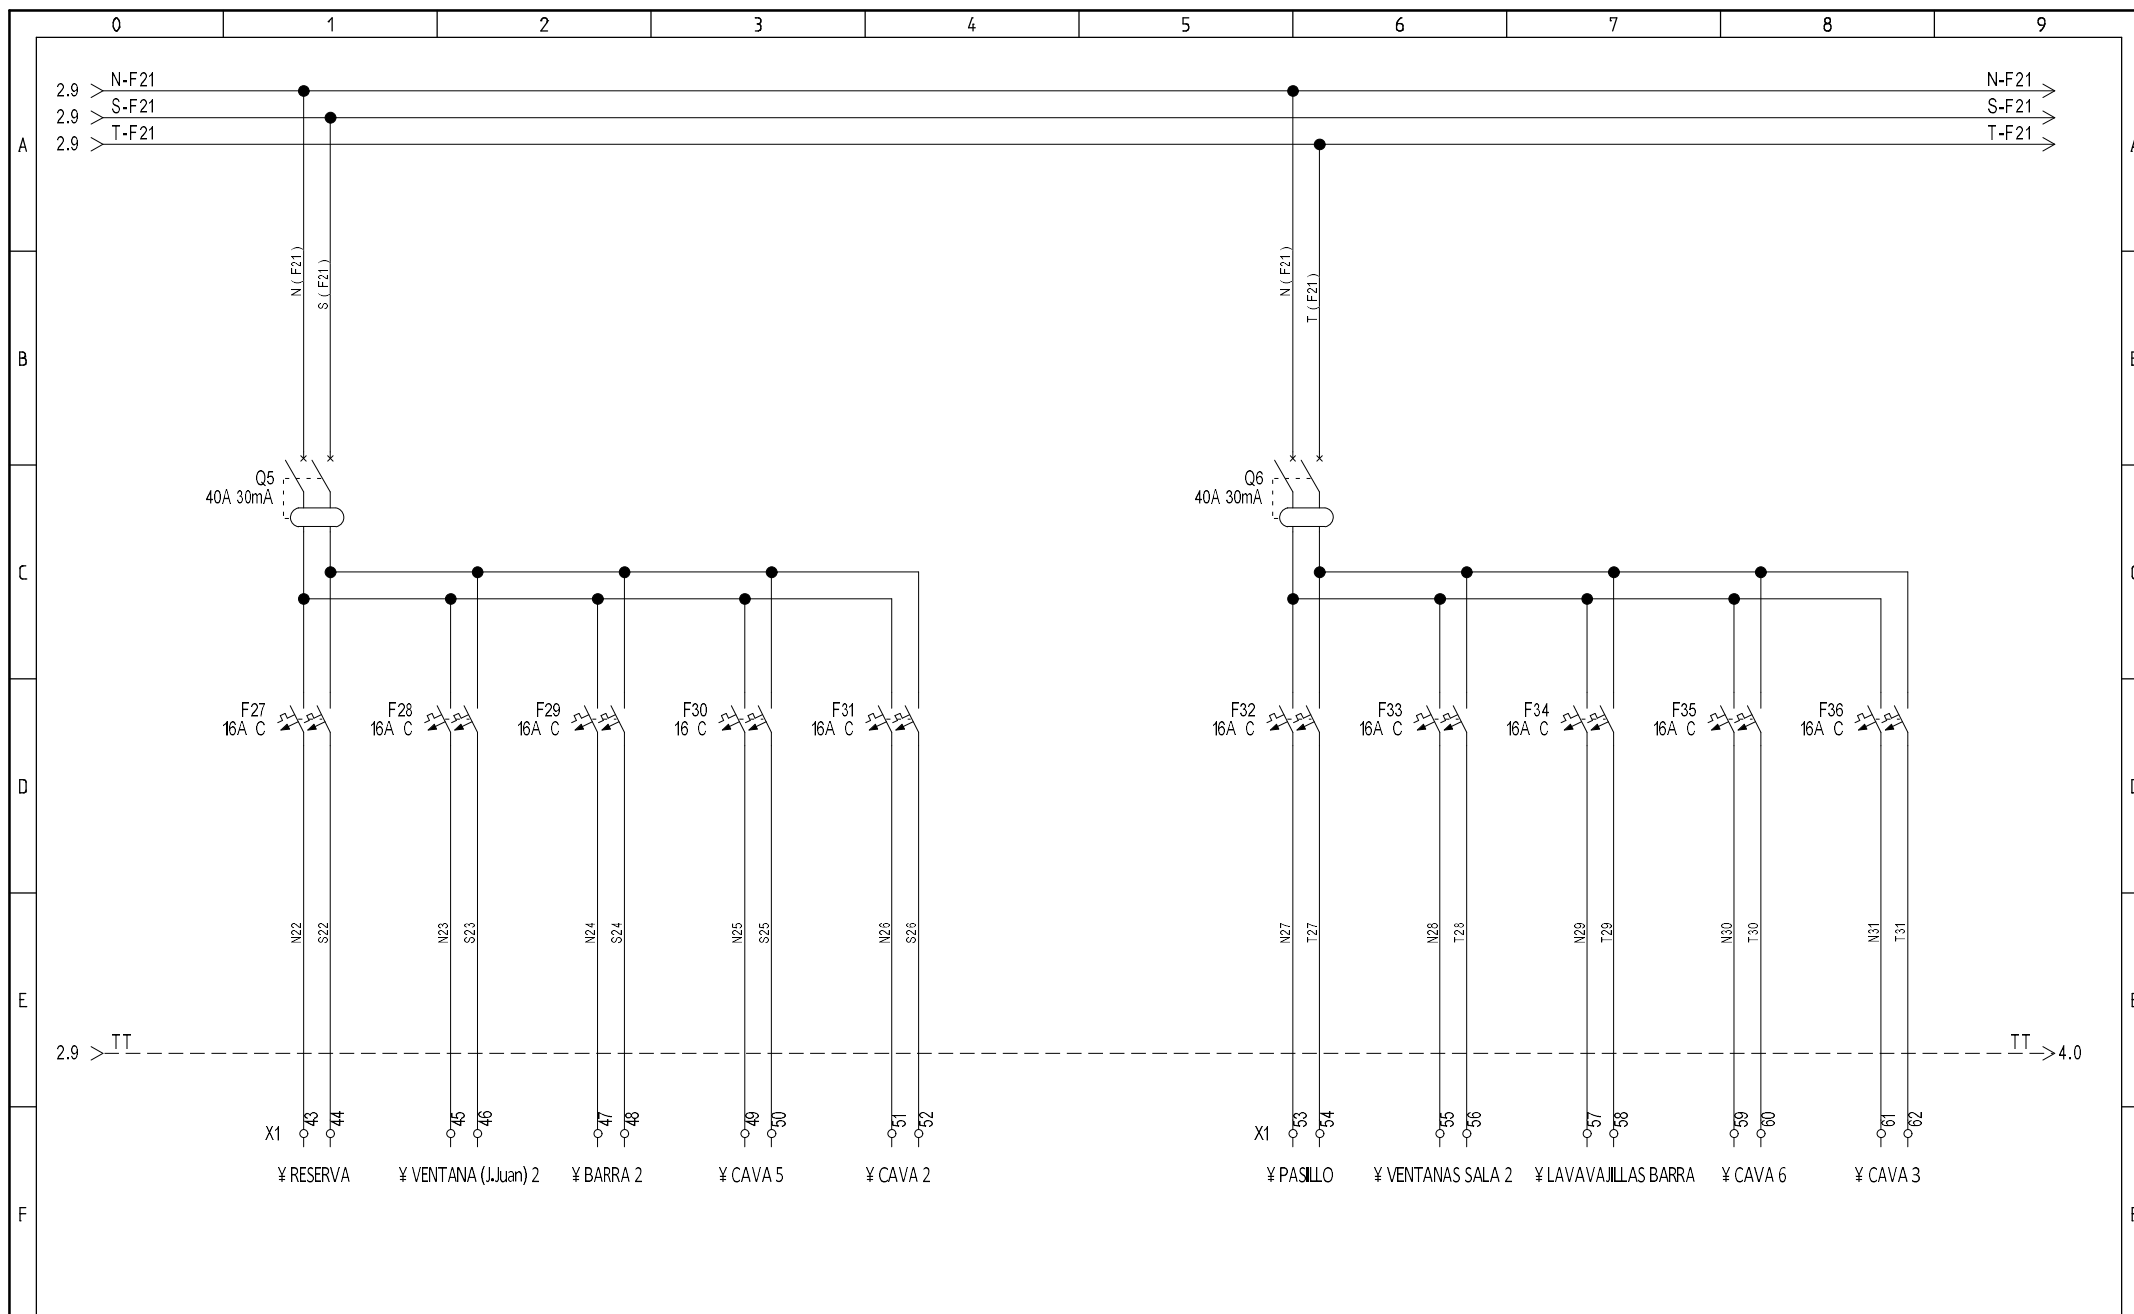

|              |            |        |            |            |           |                                                                                       |          |       |                                   |                       |               |  |
|--------------|------------|--------|------------|------------|-----------|---------------------------------------------------------------------------------------|----------|-------|-----------------------------------|-----------------------|---------------|--|
|              | 14/06/2018 |        | Fecha      | 14/06/2018 | Proyecto: |  | Cliente: | ARAIZ | Documento Num: Cuadro 1 Amazonico |                       | Localización: |  |
|              | 14/06/2018 |        | Dibujado   | Jesús O.C. |           |                                                                                       |          |       |                                   |                       | Función:      |  |
|              |            |        | Comprobado | J.R. Bara  |           |                                                                                       |          |       |                                   |                       |               |  |
| Modificación | Fecha      | Nombre | Norma      |            |           |                                                                                       |          |       |                                   | Esquema Tipo:         | Pag. 3.       |  |
|              |            |        |            |            |           |                                                                                       |          |       |                                   | Esquemas de circuitos | Total Pag. 4  |  |

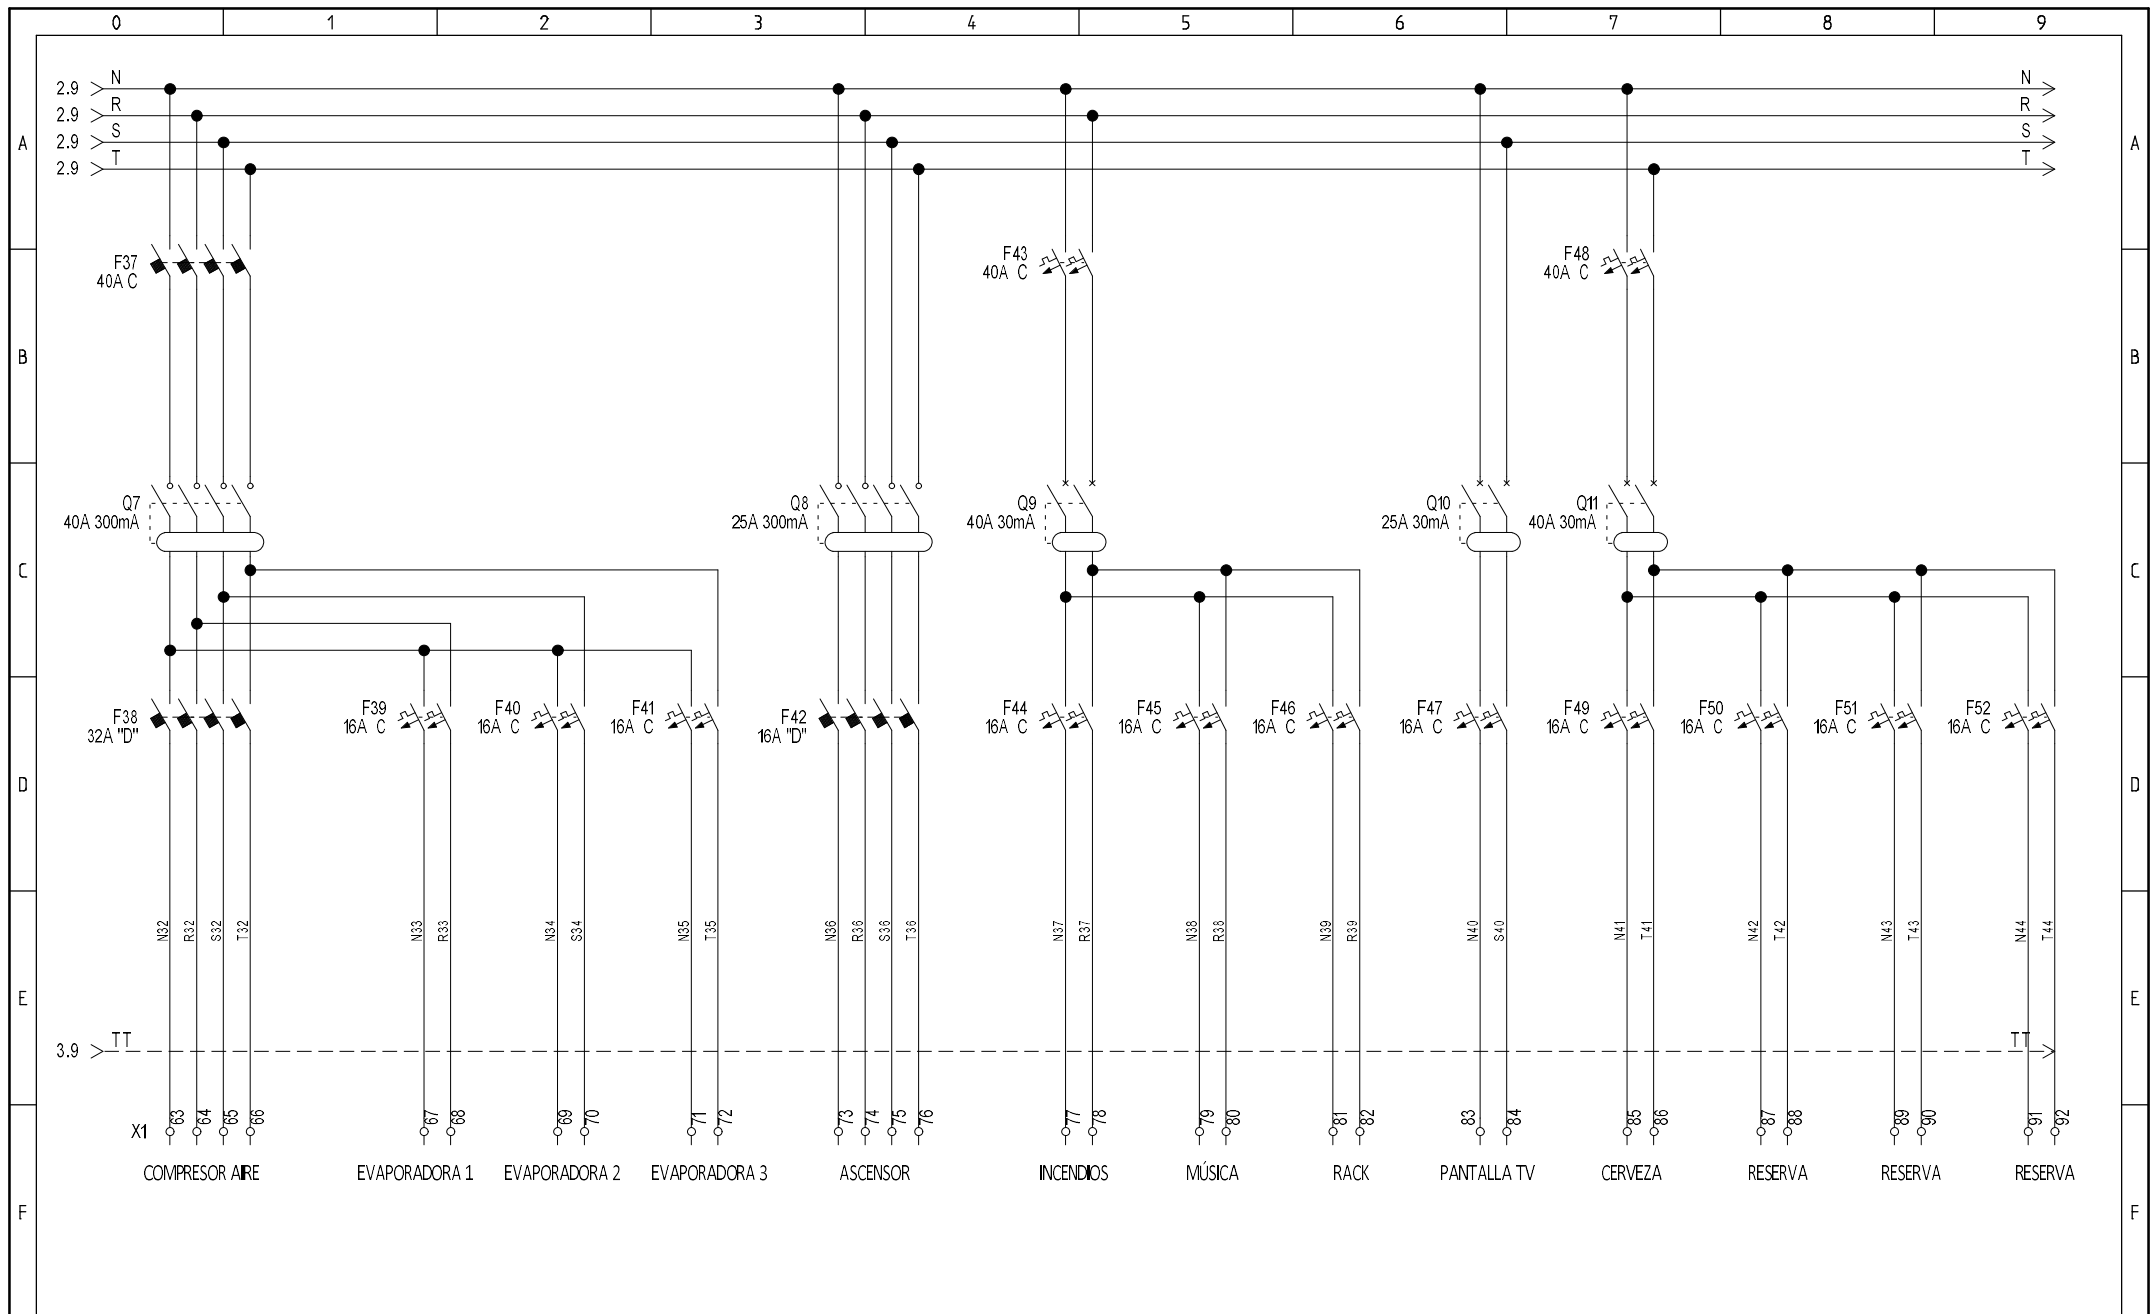

|              |            |          |            |           |           |                                                                                      |          |      |                |                    |                       |              |
|--------------|------------|----------|------------|-----------|-----------|--------------------------------------------------------------------------------------|----------|------|----------------|--------------------|-----------------------|--------------|
|              | 14/06/2018 | Fecha    | 14/06/2018 | Proyecto: | Amazónico |  | Cliente: | ARAZ | Documento Num: | Cuadro 1 Amazonico | Localización:         |              |
|              | 14/06/2018 | Dibujado | Jesús O.C. |           |           |                                                                                      |          |      |                |                    | Función:              |              |
| Modificación | Fecha      | Nombre   | Norma      |           |           |                                                                                      |          |      |                |                    | Esquema Tipo:         | Pag. 4.      |
|              |            |          |            |           |           |                                                                                      |          |      |                |                    | Esquemas de circuitos | Total Pag. 4 |