


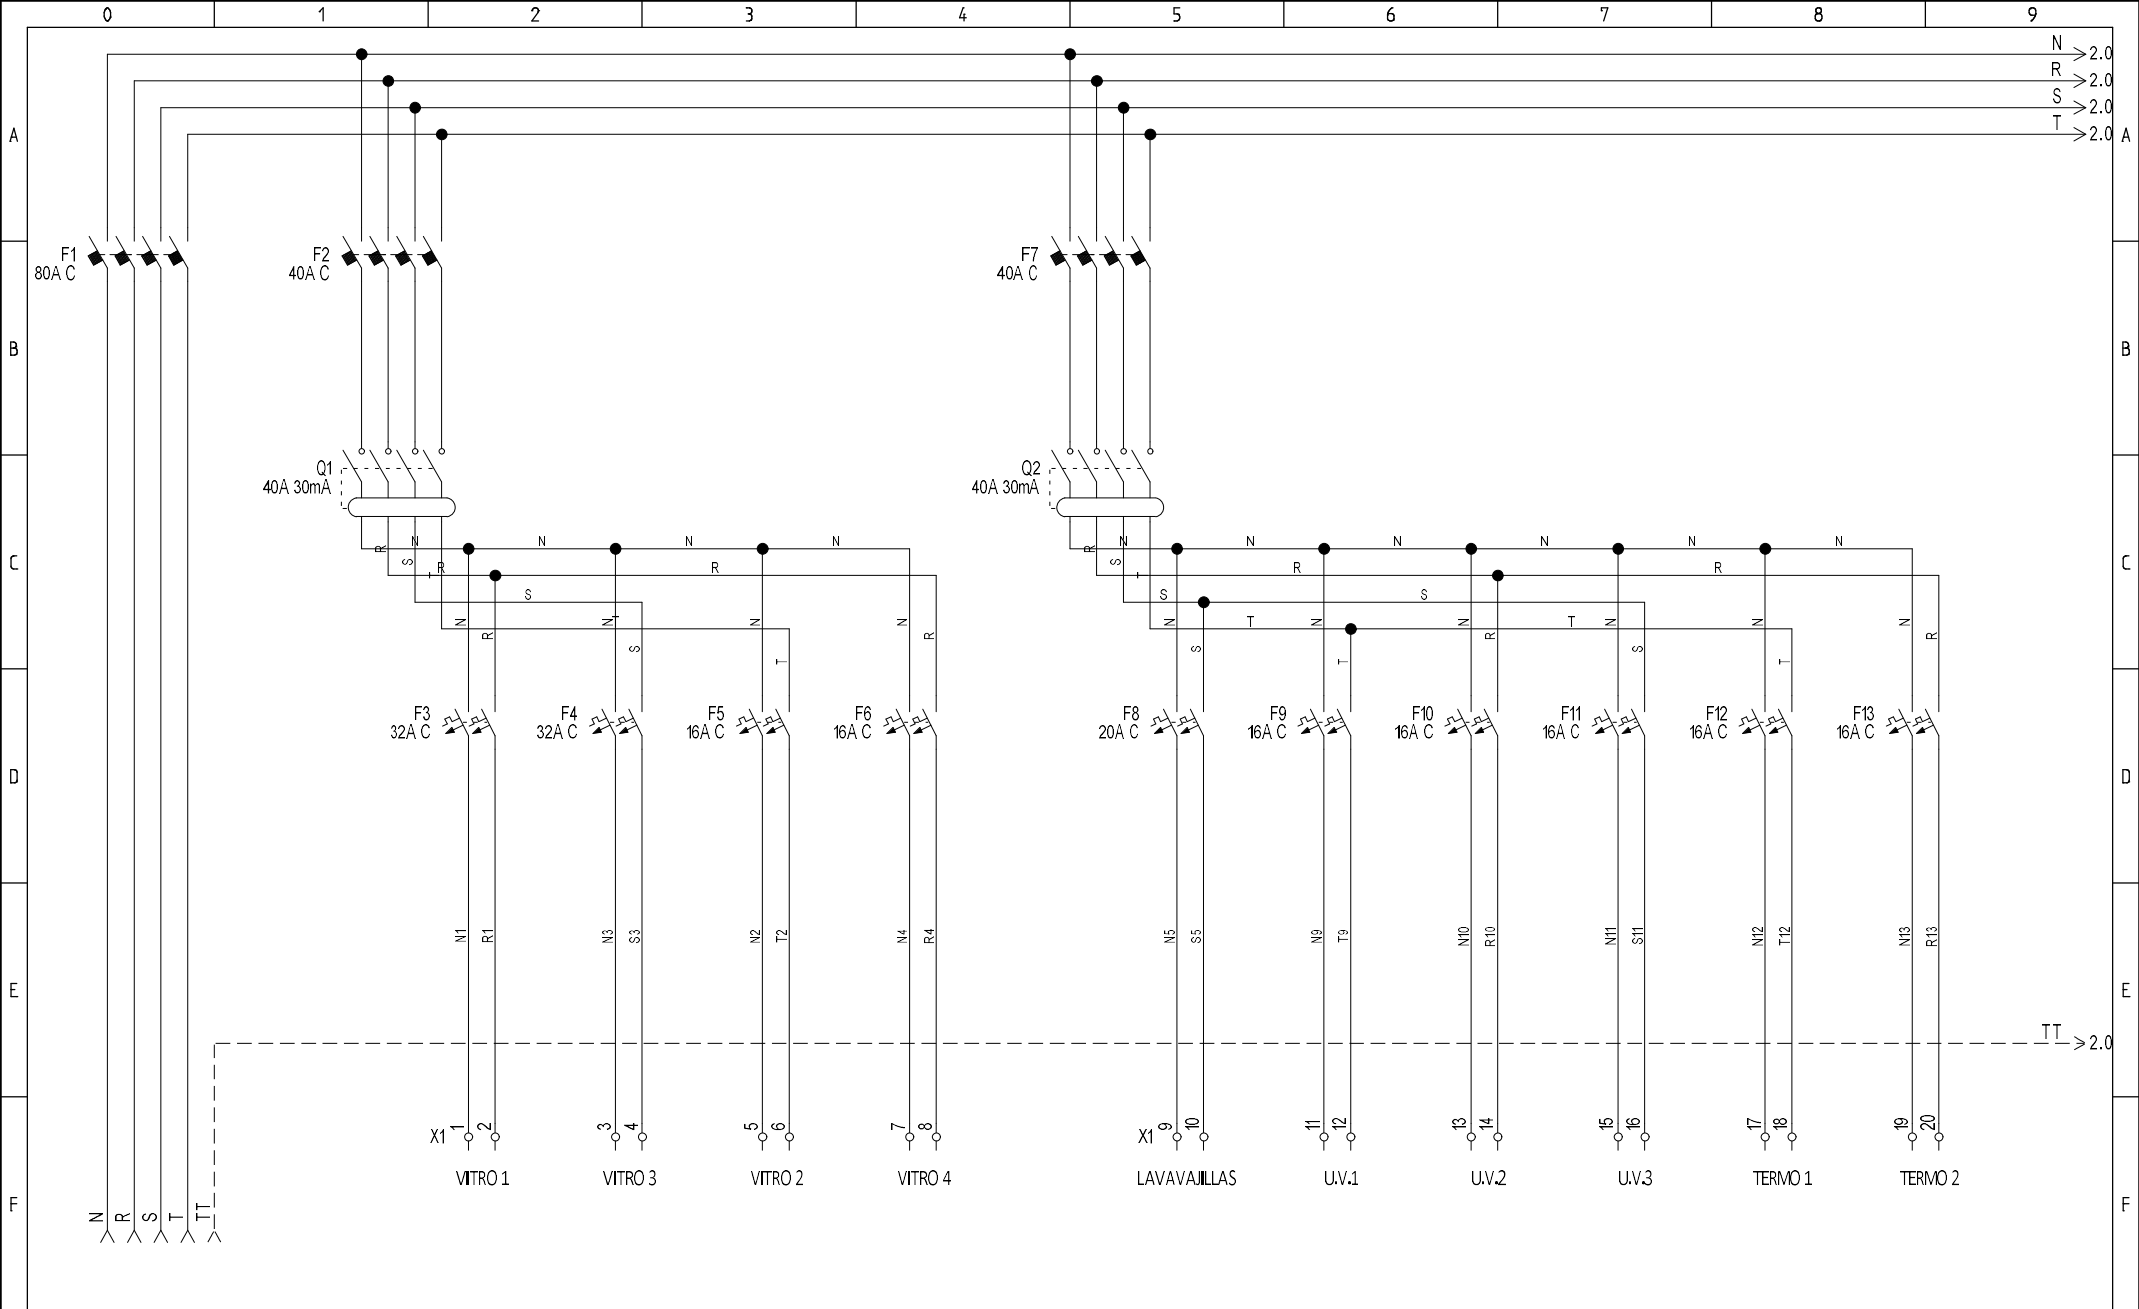

	27/06/2018		Fecha	27/06/2018	Proyecto:		Cliente:	ARAZ	Documento Num:		Localización:		
	27/06/2018		Dibujado	Jesús O.C.					Cuadro 2 Amazonico COCINA		Función:		
			Comprobado	J.R. Bara									
Modificación	Fecha	Nombre	Norma						Esquema Tipo:		Pag. 1.		
									Esquemas de circuitos		Total Pag. 3		