DATOS FABRICANTE

	REALIZADO: Jesus O.C.
	VERIFICADO: Juan R.Bara
	FECHA DE CREACION: 05/09/2019
	PROYECTO:

DATOS CLIENTE


DATOS PROYECTO

Almacen Para ULDS


DOCUMENTO NUM: TH-260240	NUMERO DE PAGINAS: 6

ESTE DOCUMENTO ES DE NUESTRA PROPIEDAD. ES DIFUNDIDO A TITULO CONFIDENCIAL
NO DEBE SER REPRODUCIDO NI COMUNICADO A TERCEROS SIN NUESTRA AUTORIZACION POR ESCRITO


Realizado por Oficina Técnica de Thidelec S.L. en Madrid a 22 de Septiembre del 2026

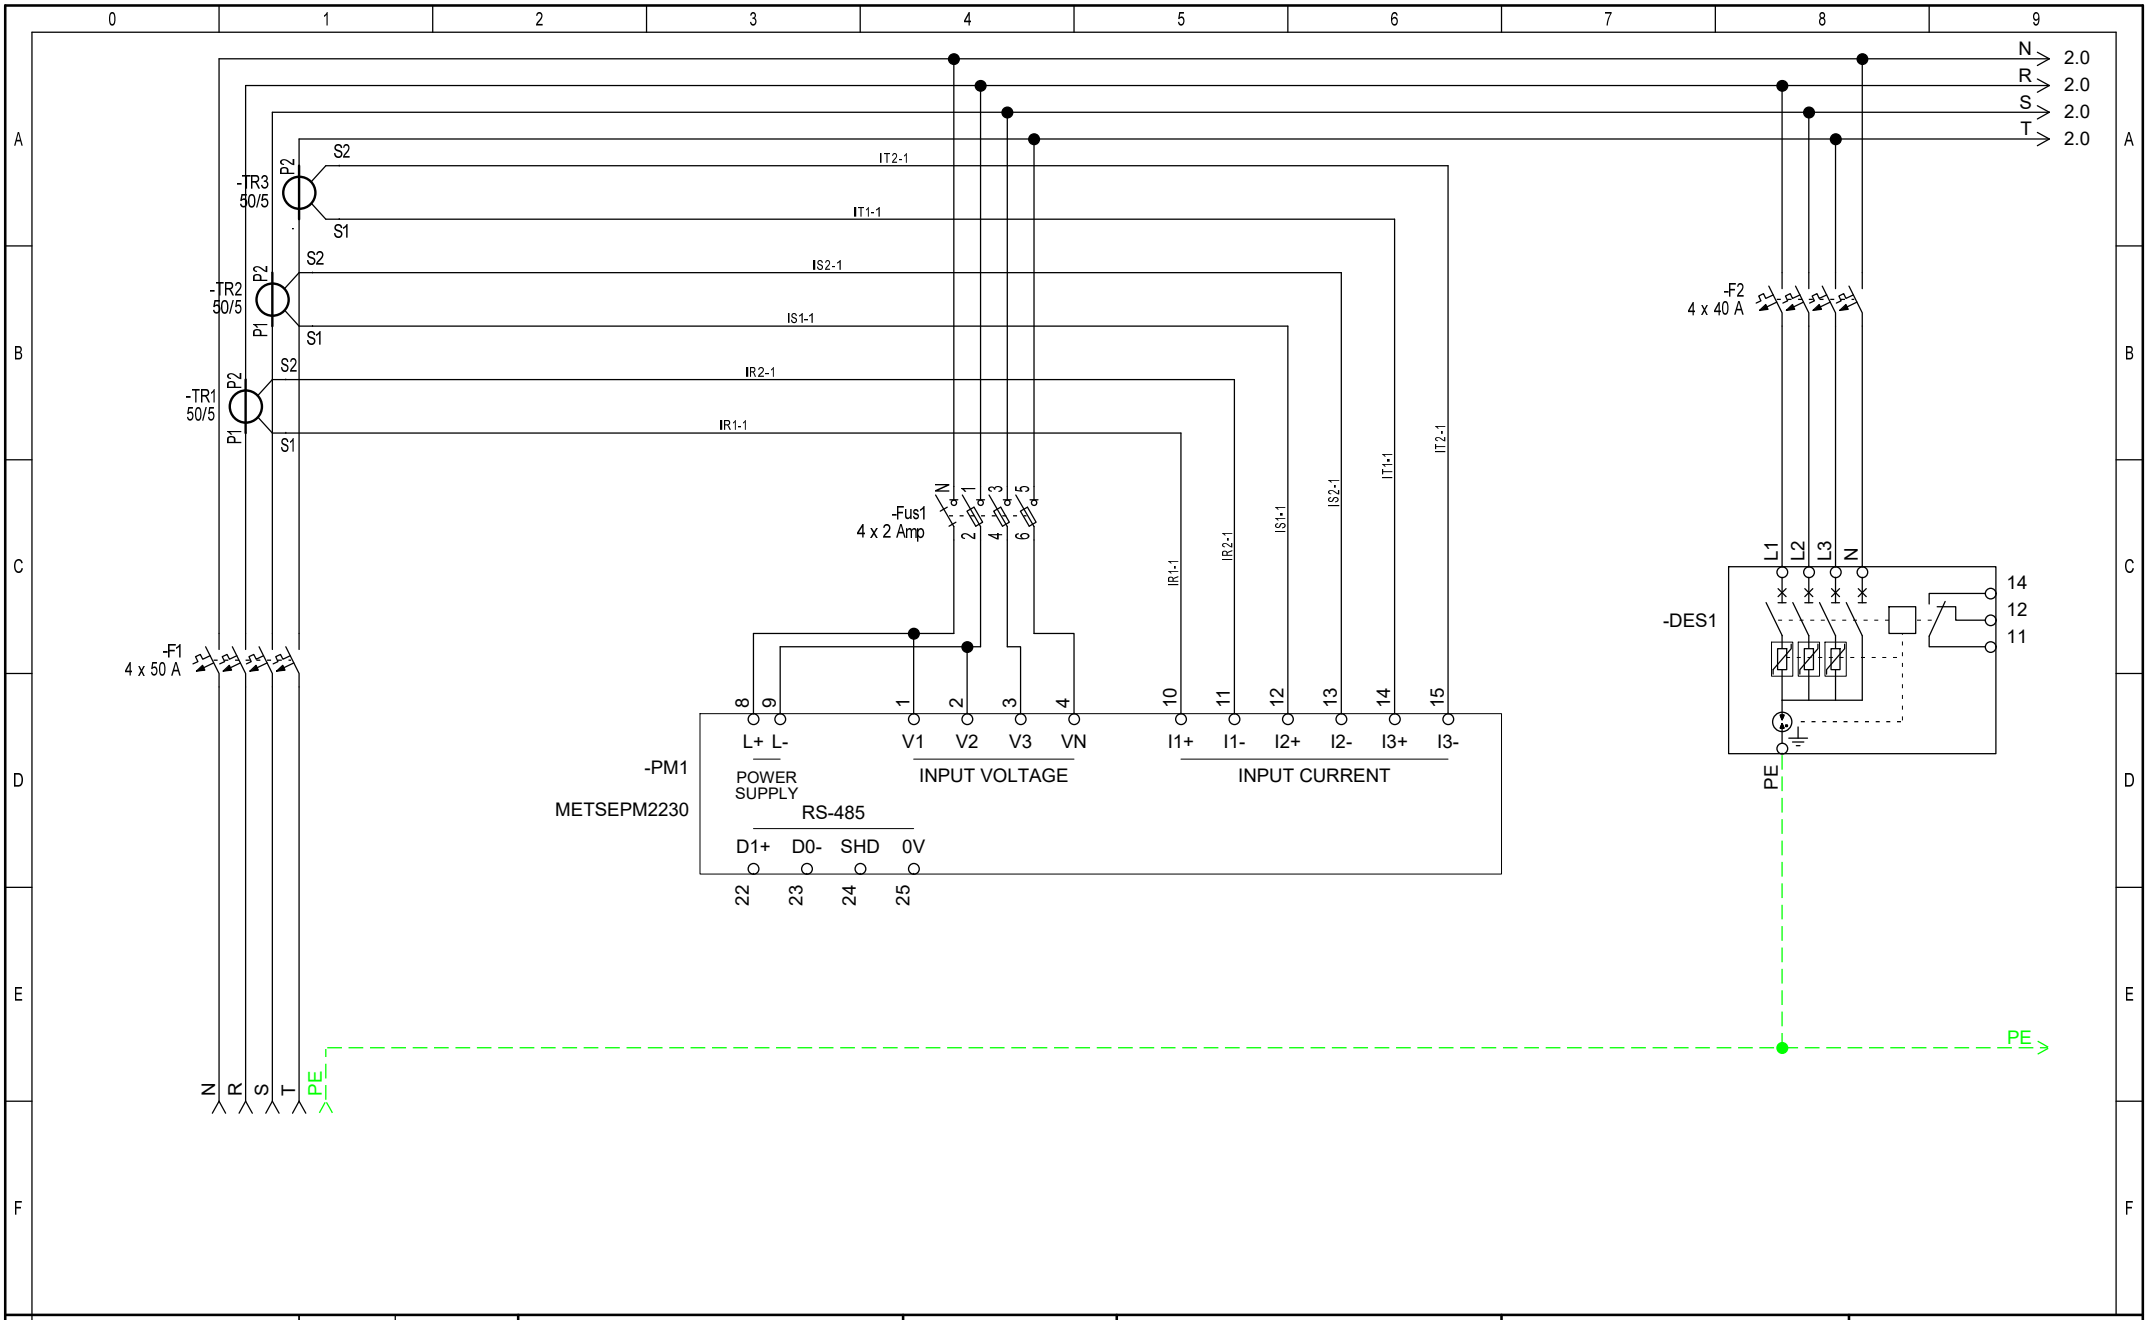


Thidelec	Fecha	05/04/2020	Proyecto: Almacen Para ULDS	Cliente:	Título Hoja:	Documento Num:	Localización:
	Dibujado	Juan R. Bara					Función:
	Comprobado	Juan R. Bara				Cliente:	Esquema Tipo: Esquemas de circuitos
	Norma	IEC 60439-1					Pag. 1. Total Pag. 5

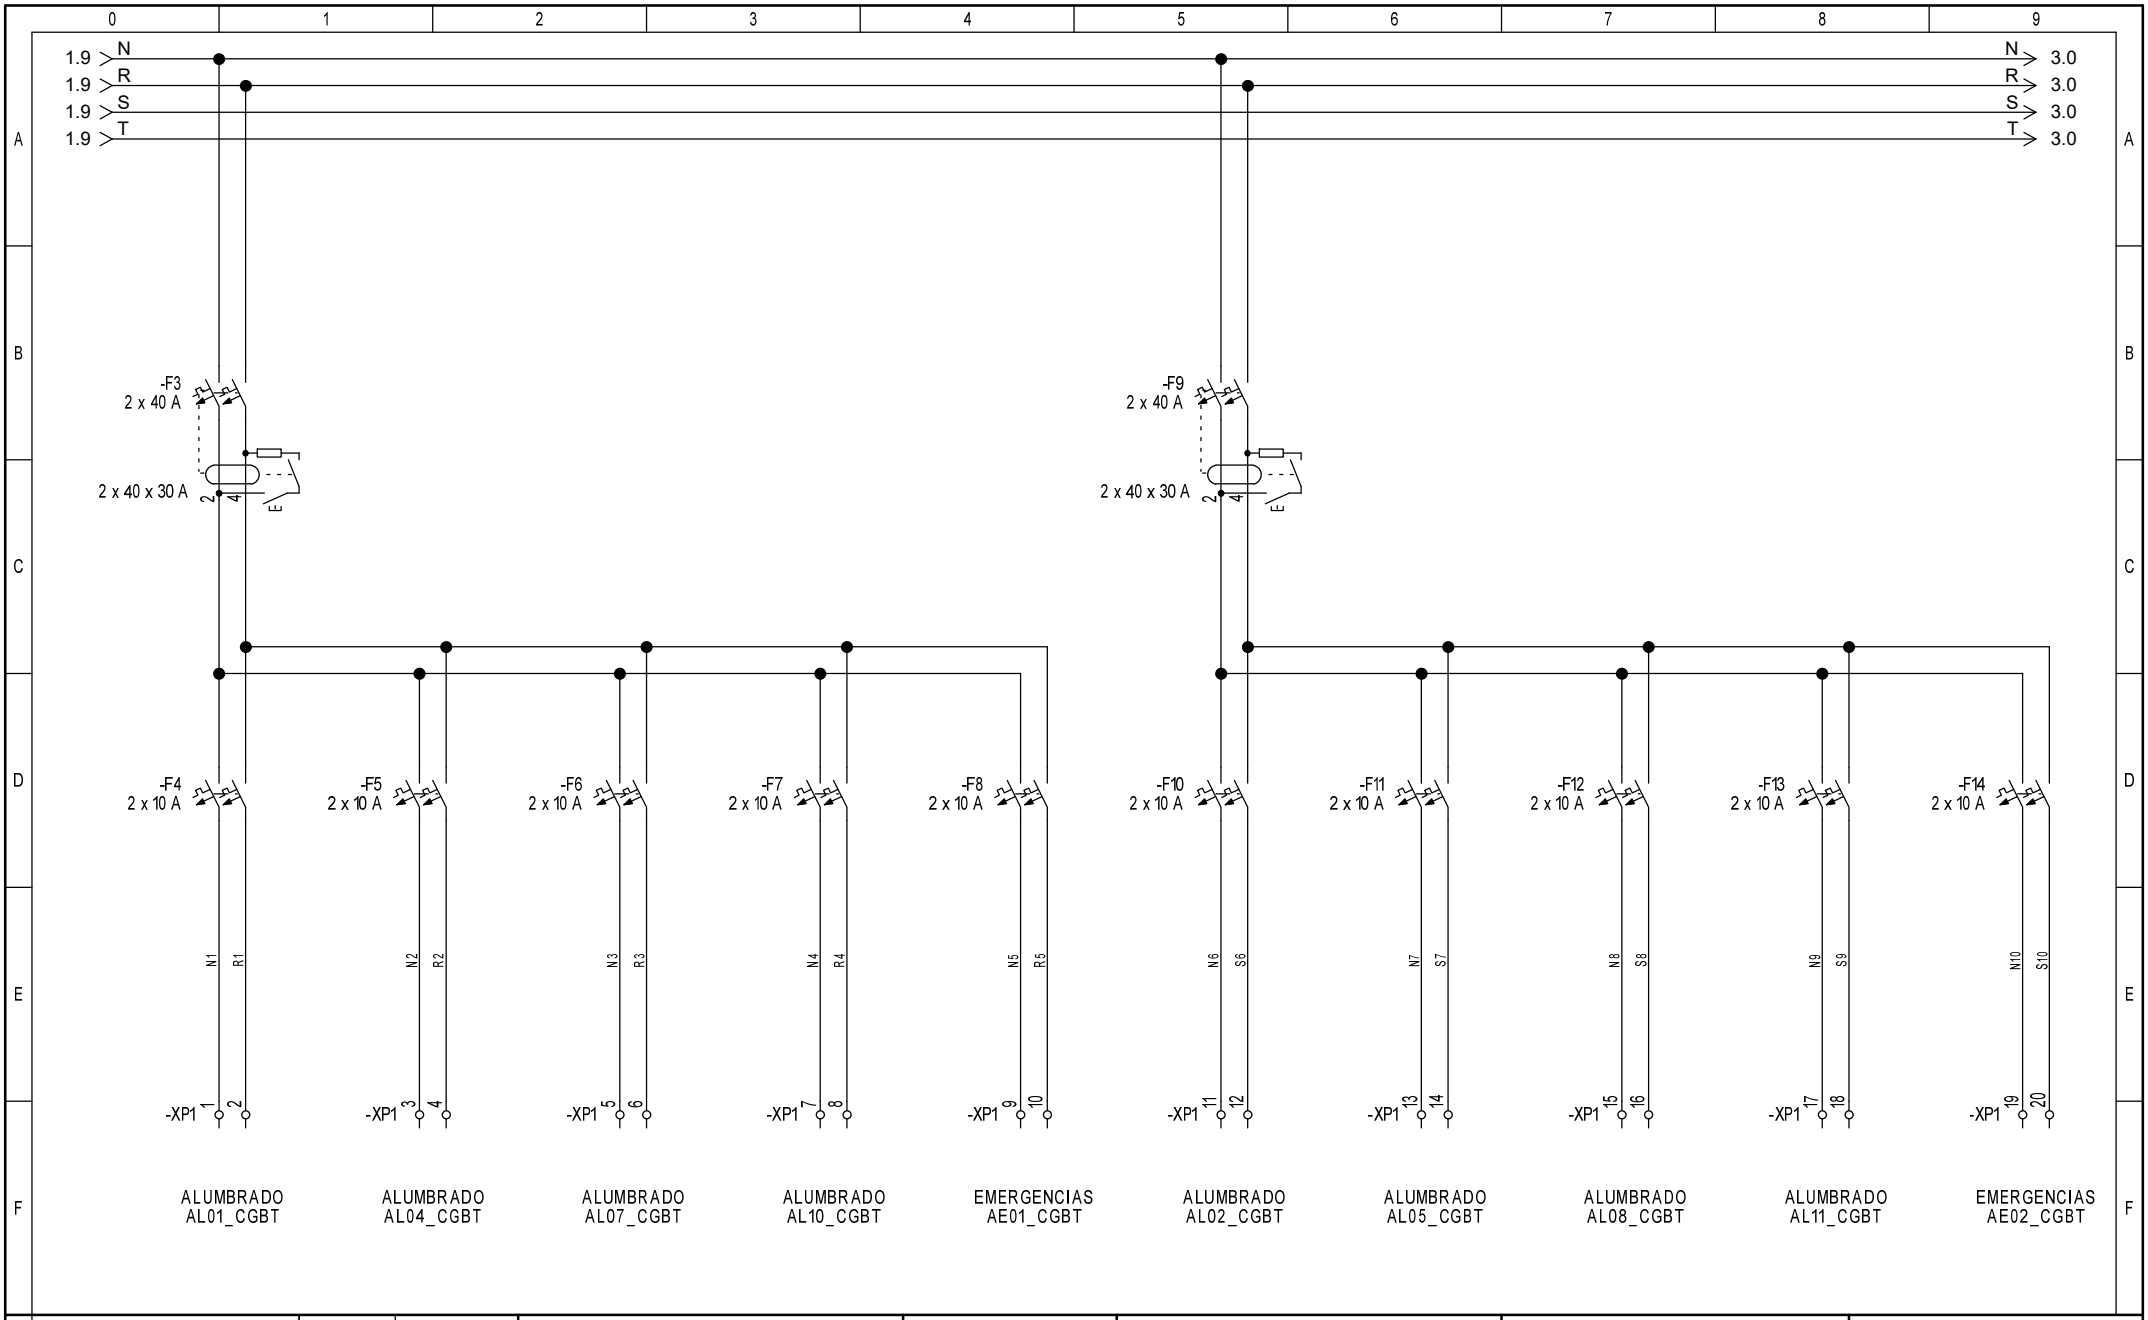


Thidelec	Fecha 23/09/2026	Proyecto: Almacen Para ULDS	Cliente:	Título Hoja:	Documento Num:	Localización:
	Dibujado					Función:
	Comprobado				Cliente:	Esquema Tipo: Esquemas de circuitos
	Norma IEC 60439-1					Pag. 2. Total Pag. 5

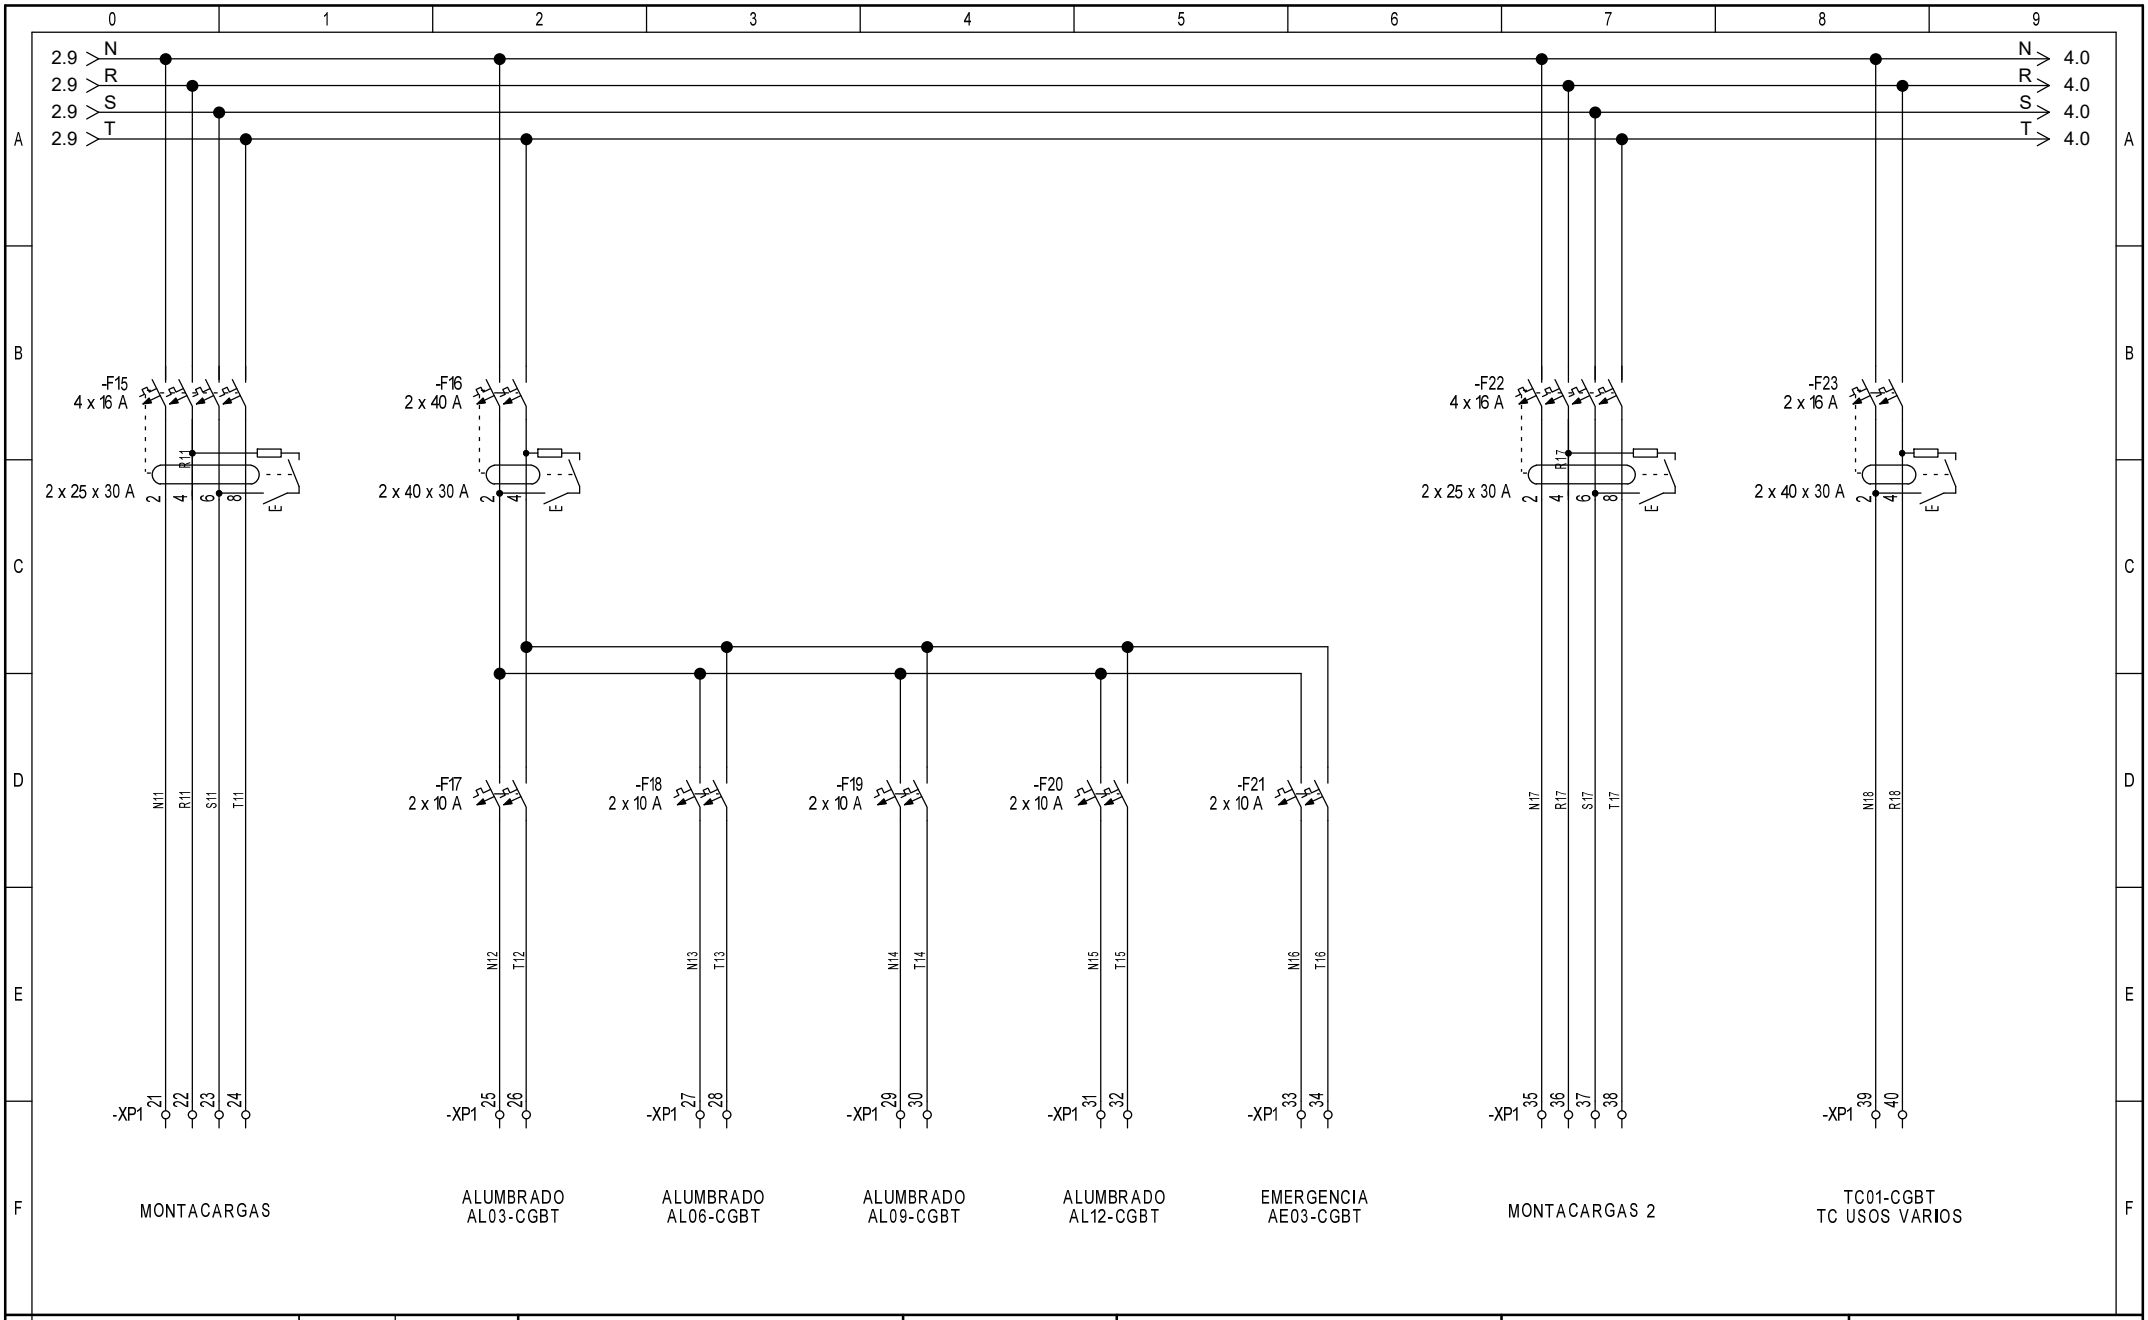

Thidelec	Fecha	23/09/2026	Proyecto: Almacen Para ULDS	Cliente:	Título Hoja:	Documento Num:	Localización:
	Dibujado						Función:
	Comprobado					Cliente:	Esquema Tipo: Esquemas de circuitos
	Norma	IEC 60439-1					Pag. 3. Total Pag. 5

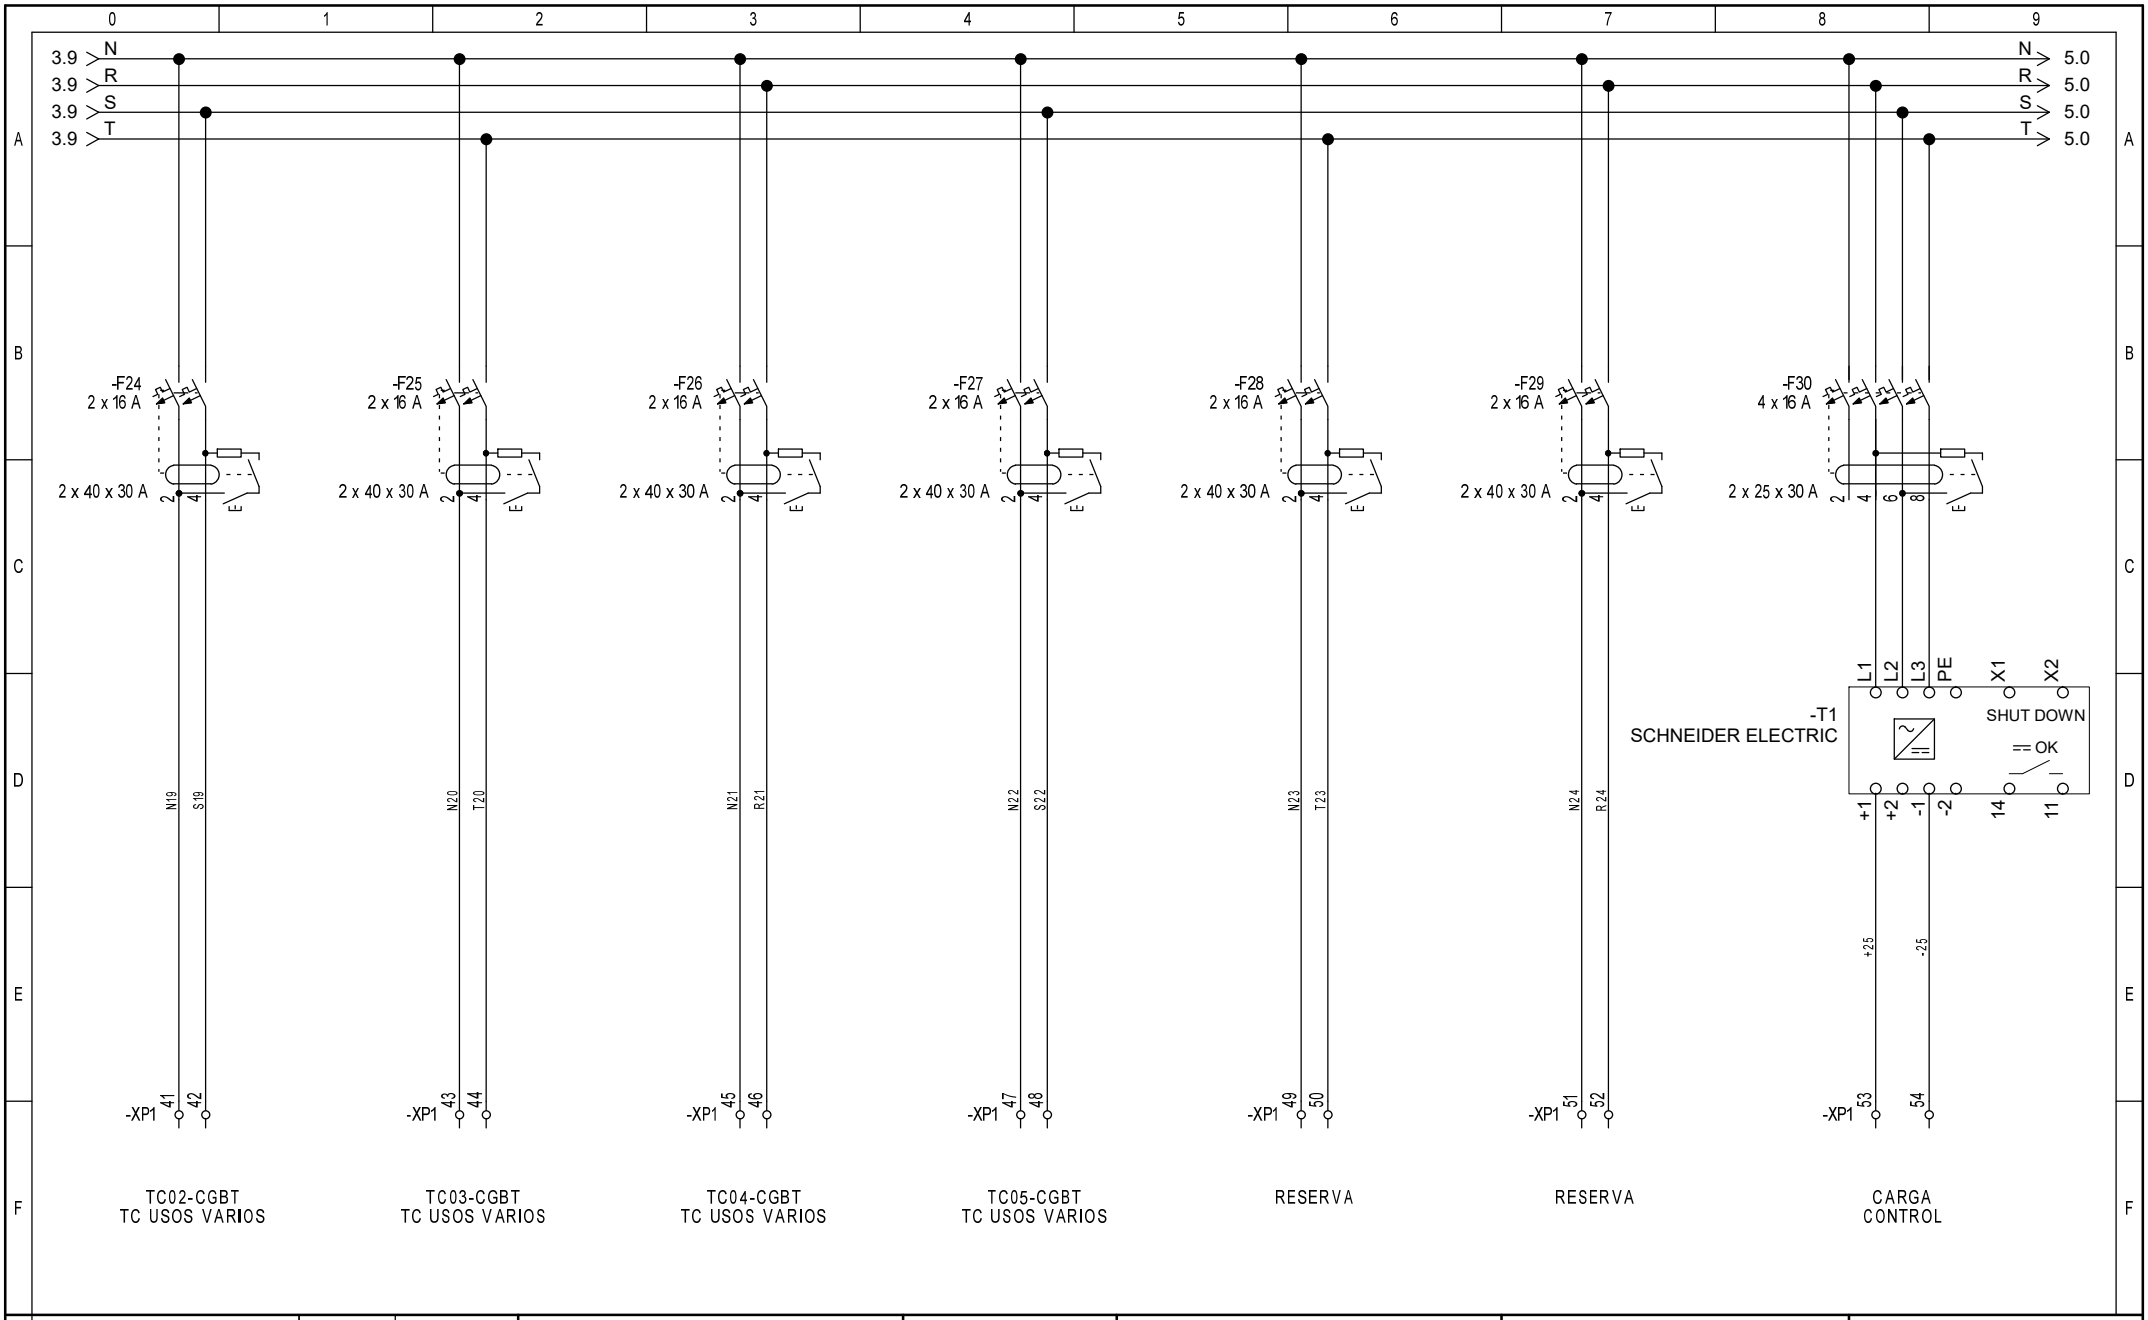

Thidelec	Fecha	23/09/2026	Proyecto: Almacen Para ULDS	Cliente:	Título Hoja:	Documento Num: / Localización: / Función:
	Dibujado					Cliente: / Esquema Tipo: Esquemas de circuitos / Pag. 4. / Total Pag. 5
	Comprobado					
	Norma	IEC 60439-1				

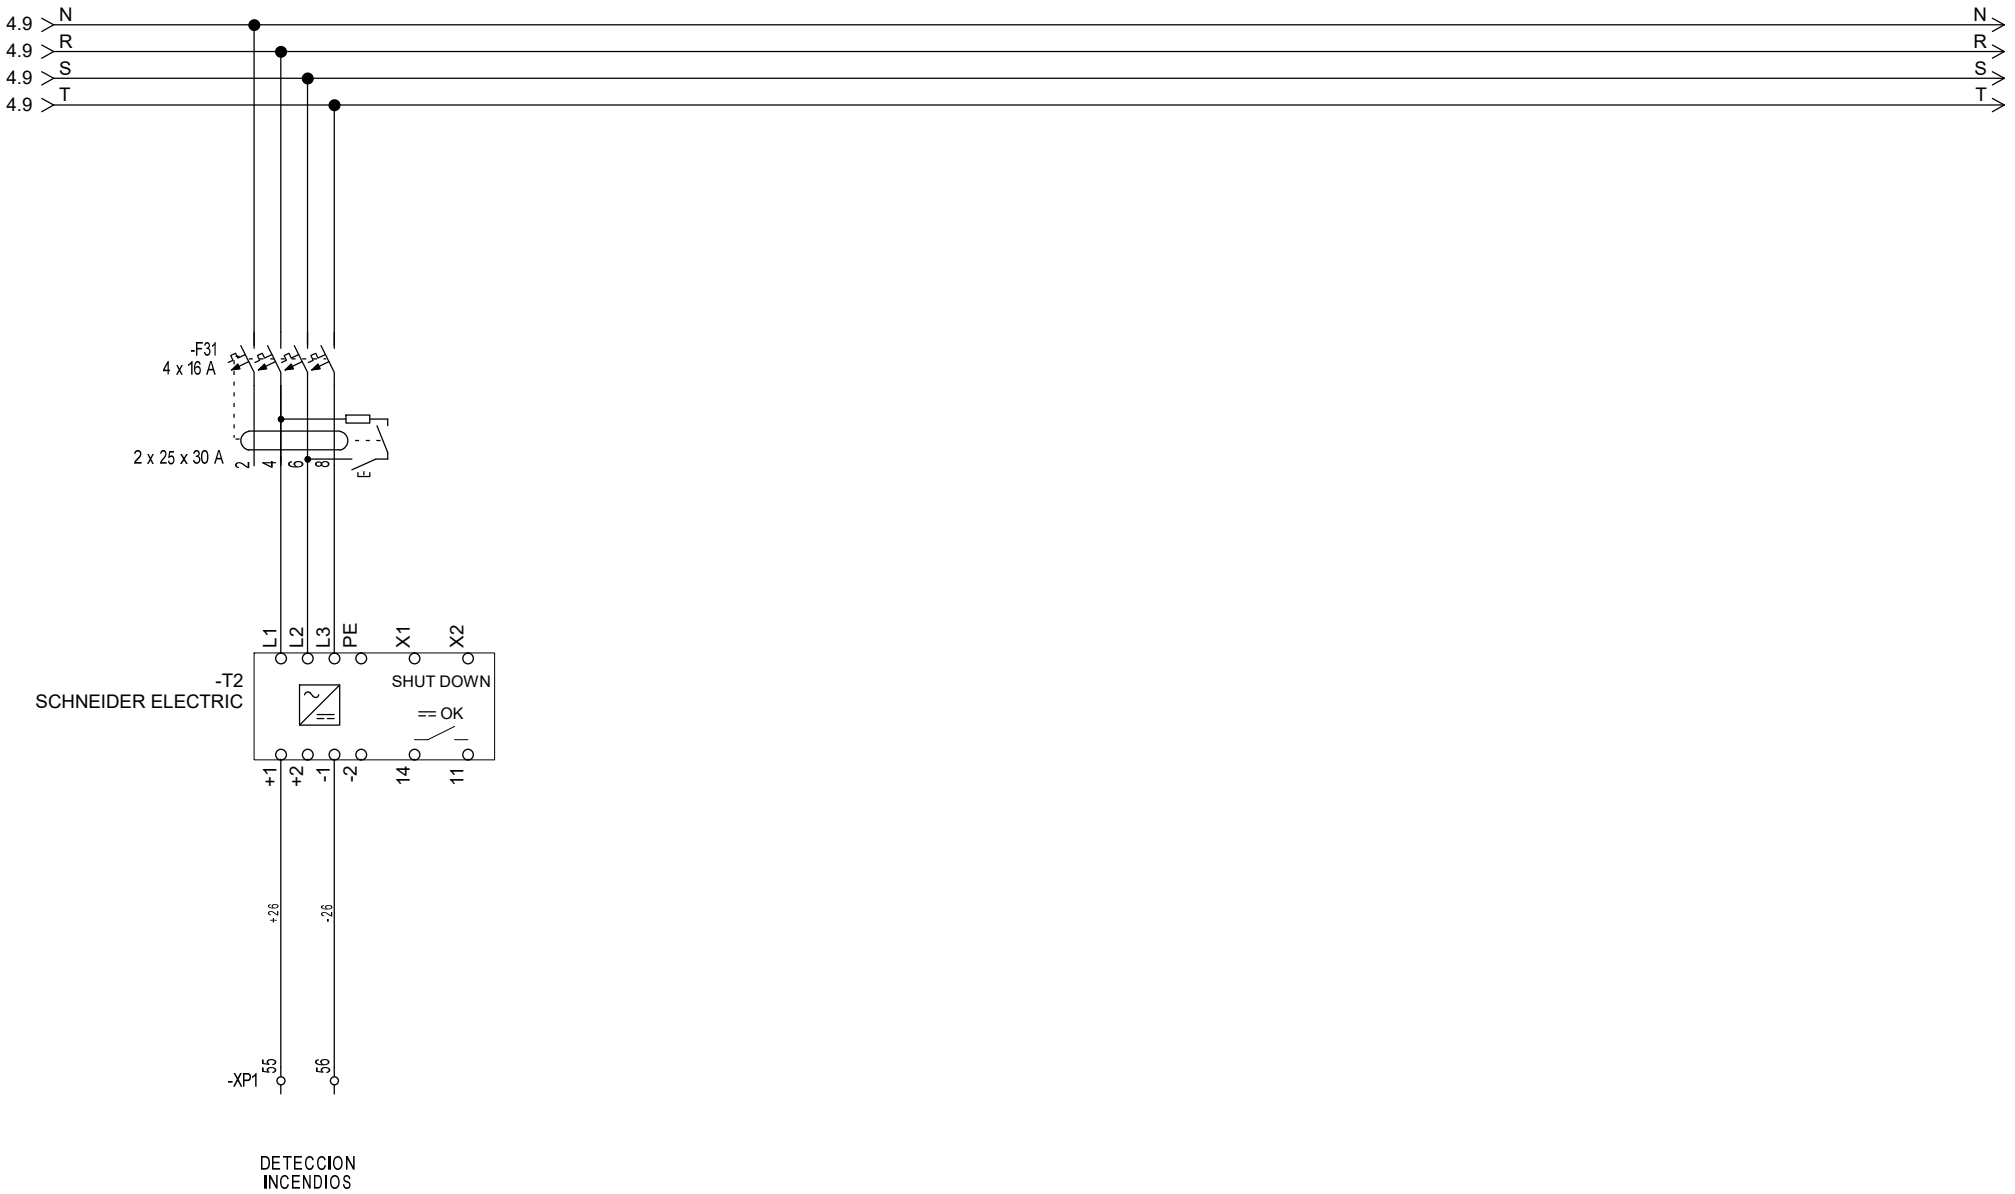

Thidelec	Fecha	23/09/2026	Proyecto: Almacen Para ULDS	Cliente:	Título Hoja:	Documento Num:	Localización:
	Dibujado						Función:
	Comprobado					Cliente:	Esquema Tipo: Esquemas de circuitos
	Norma	IEC 60439-1					Pag. 5. Total Pag. 5