DATOS FABRICANTE

	REALIZADO: Jesus O.C.
	VERIFICADO: Juan R.Bara
	FECHA DE CREACION: 29/09/2026
	PROYECTO:

DATOS CLIENTE


DATOS PROYECTO

Almacen Logistico de Queso


DOCUMENTO NUM: TH-260241	NUMERO DE PAGINAS: 5

ESTE DOCUMENTO ES DE NUESTRA PROPIEDAD. ES DIFUNDIDO A TITULO CONFIDENCIAL
NO DEBE SER REPRODUCIDO NI COMUNICADO A TERCEROS SIN NUESTRA AUTORIZACION POR ESCRITO


Realizado por Oficina Técnica de Thidelec S.L. en Madrid a 29 de Septiembre del 2026

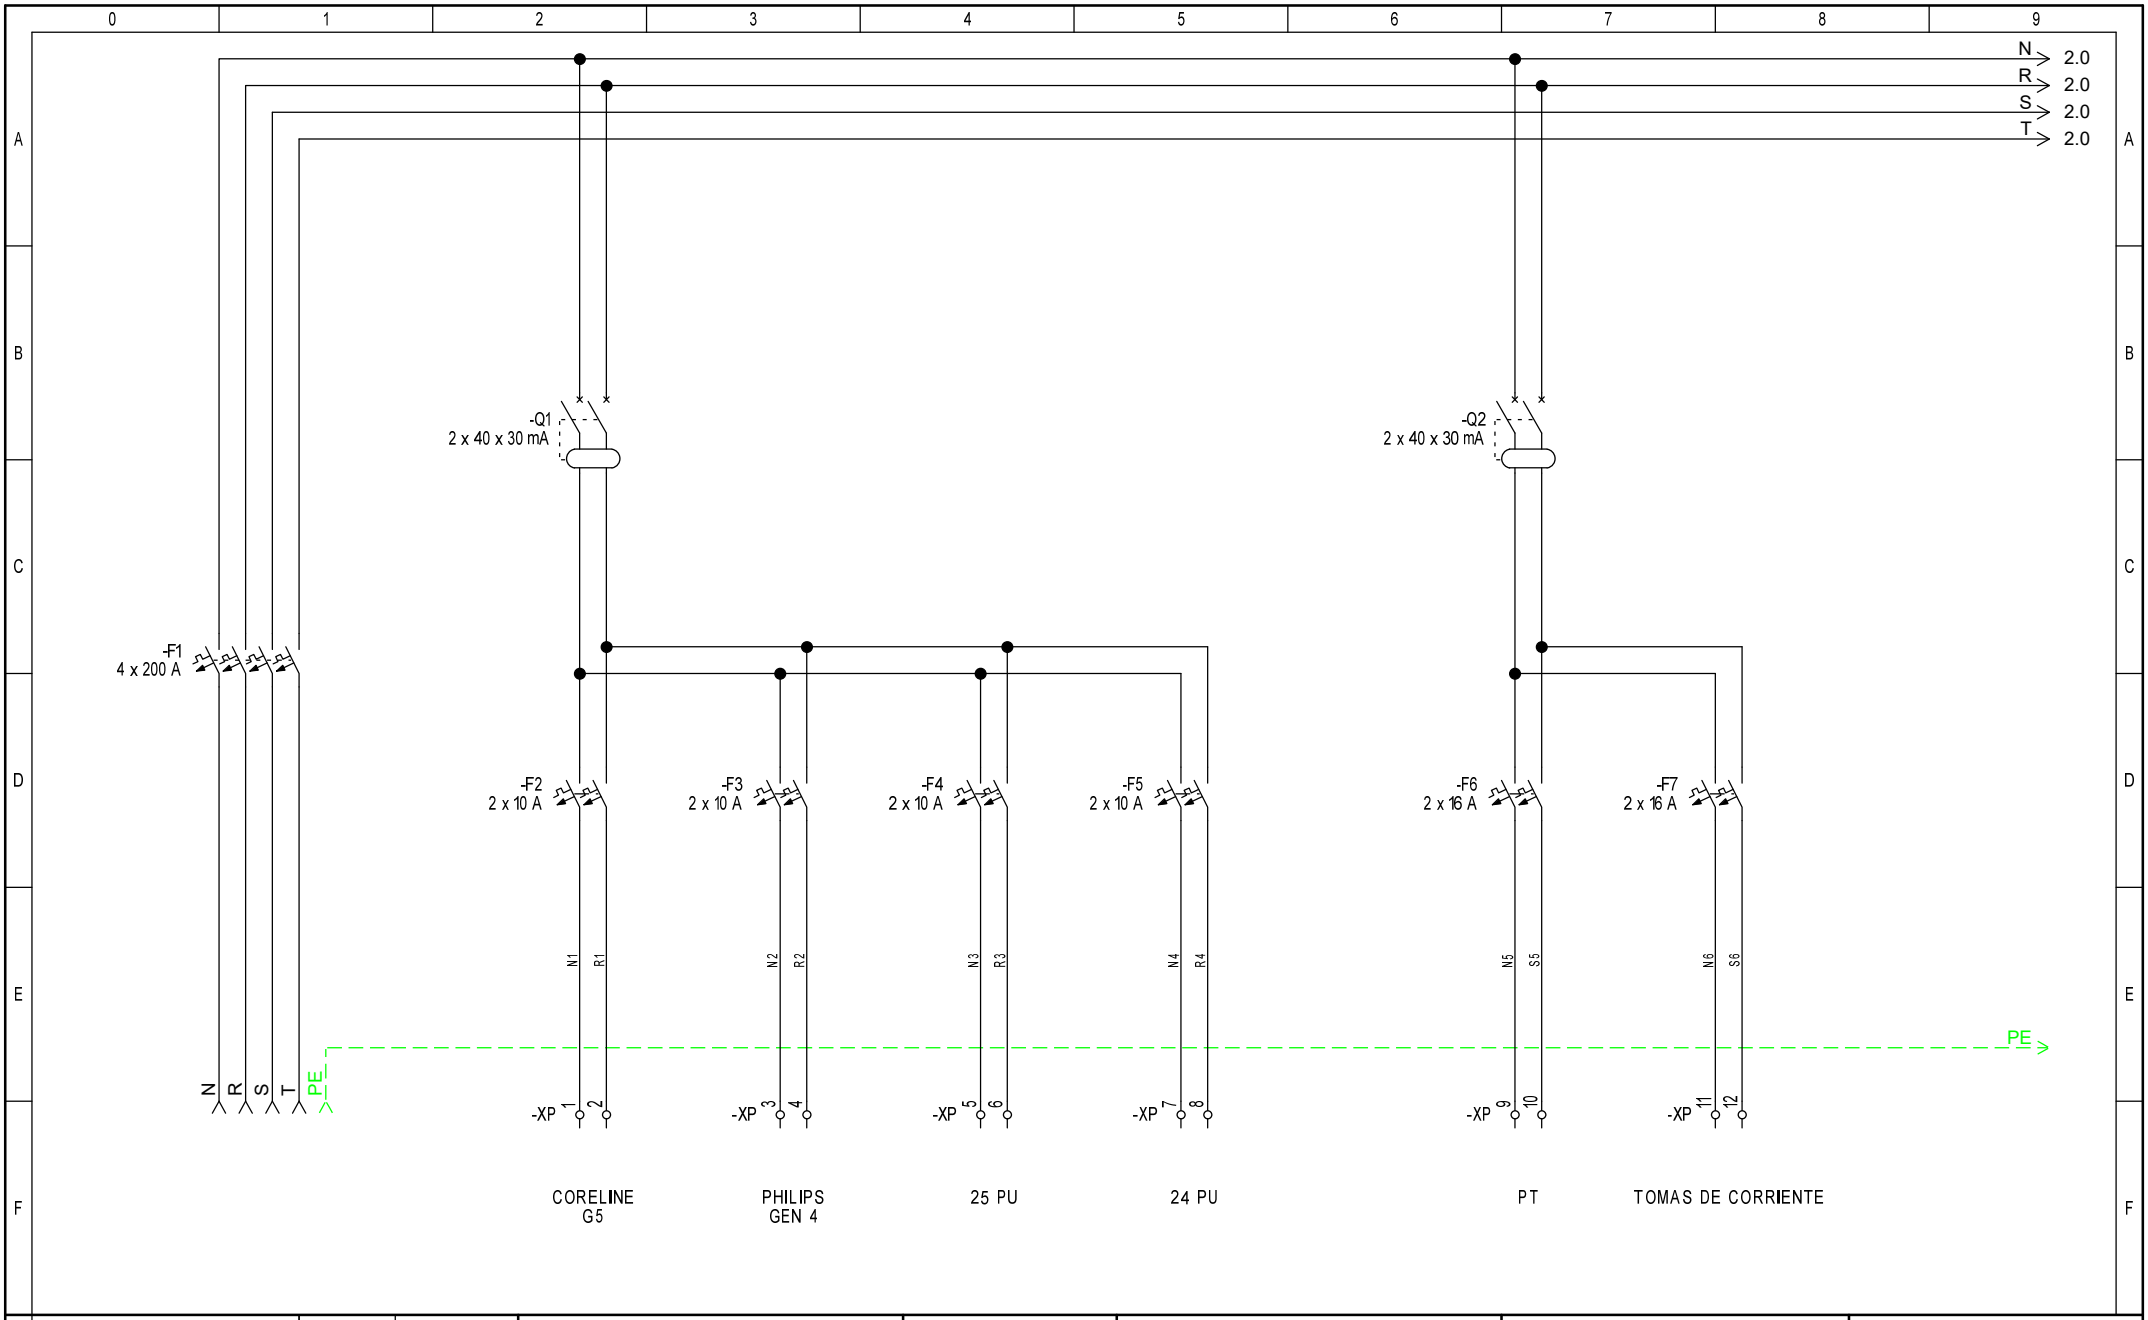


Thidelec	Fecha	23/09/2026	Proyecto: Almacen Logistico de Queso	Cliente:	Título Hoja:	Documento Num: / Localización: / Función:
	Dibujado	Juan R. Bara				
	Comprobado	Juan R. Bara				Cliente: / Esquema Tipo: Esquemas de circuitos / Pag. 1. / Total Pag. 4
	Norma	IEC 60439-1				

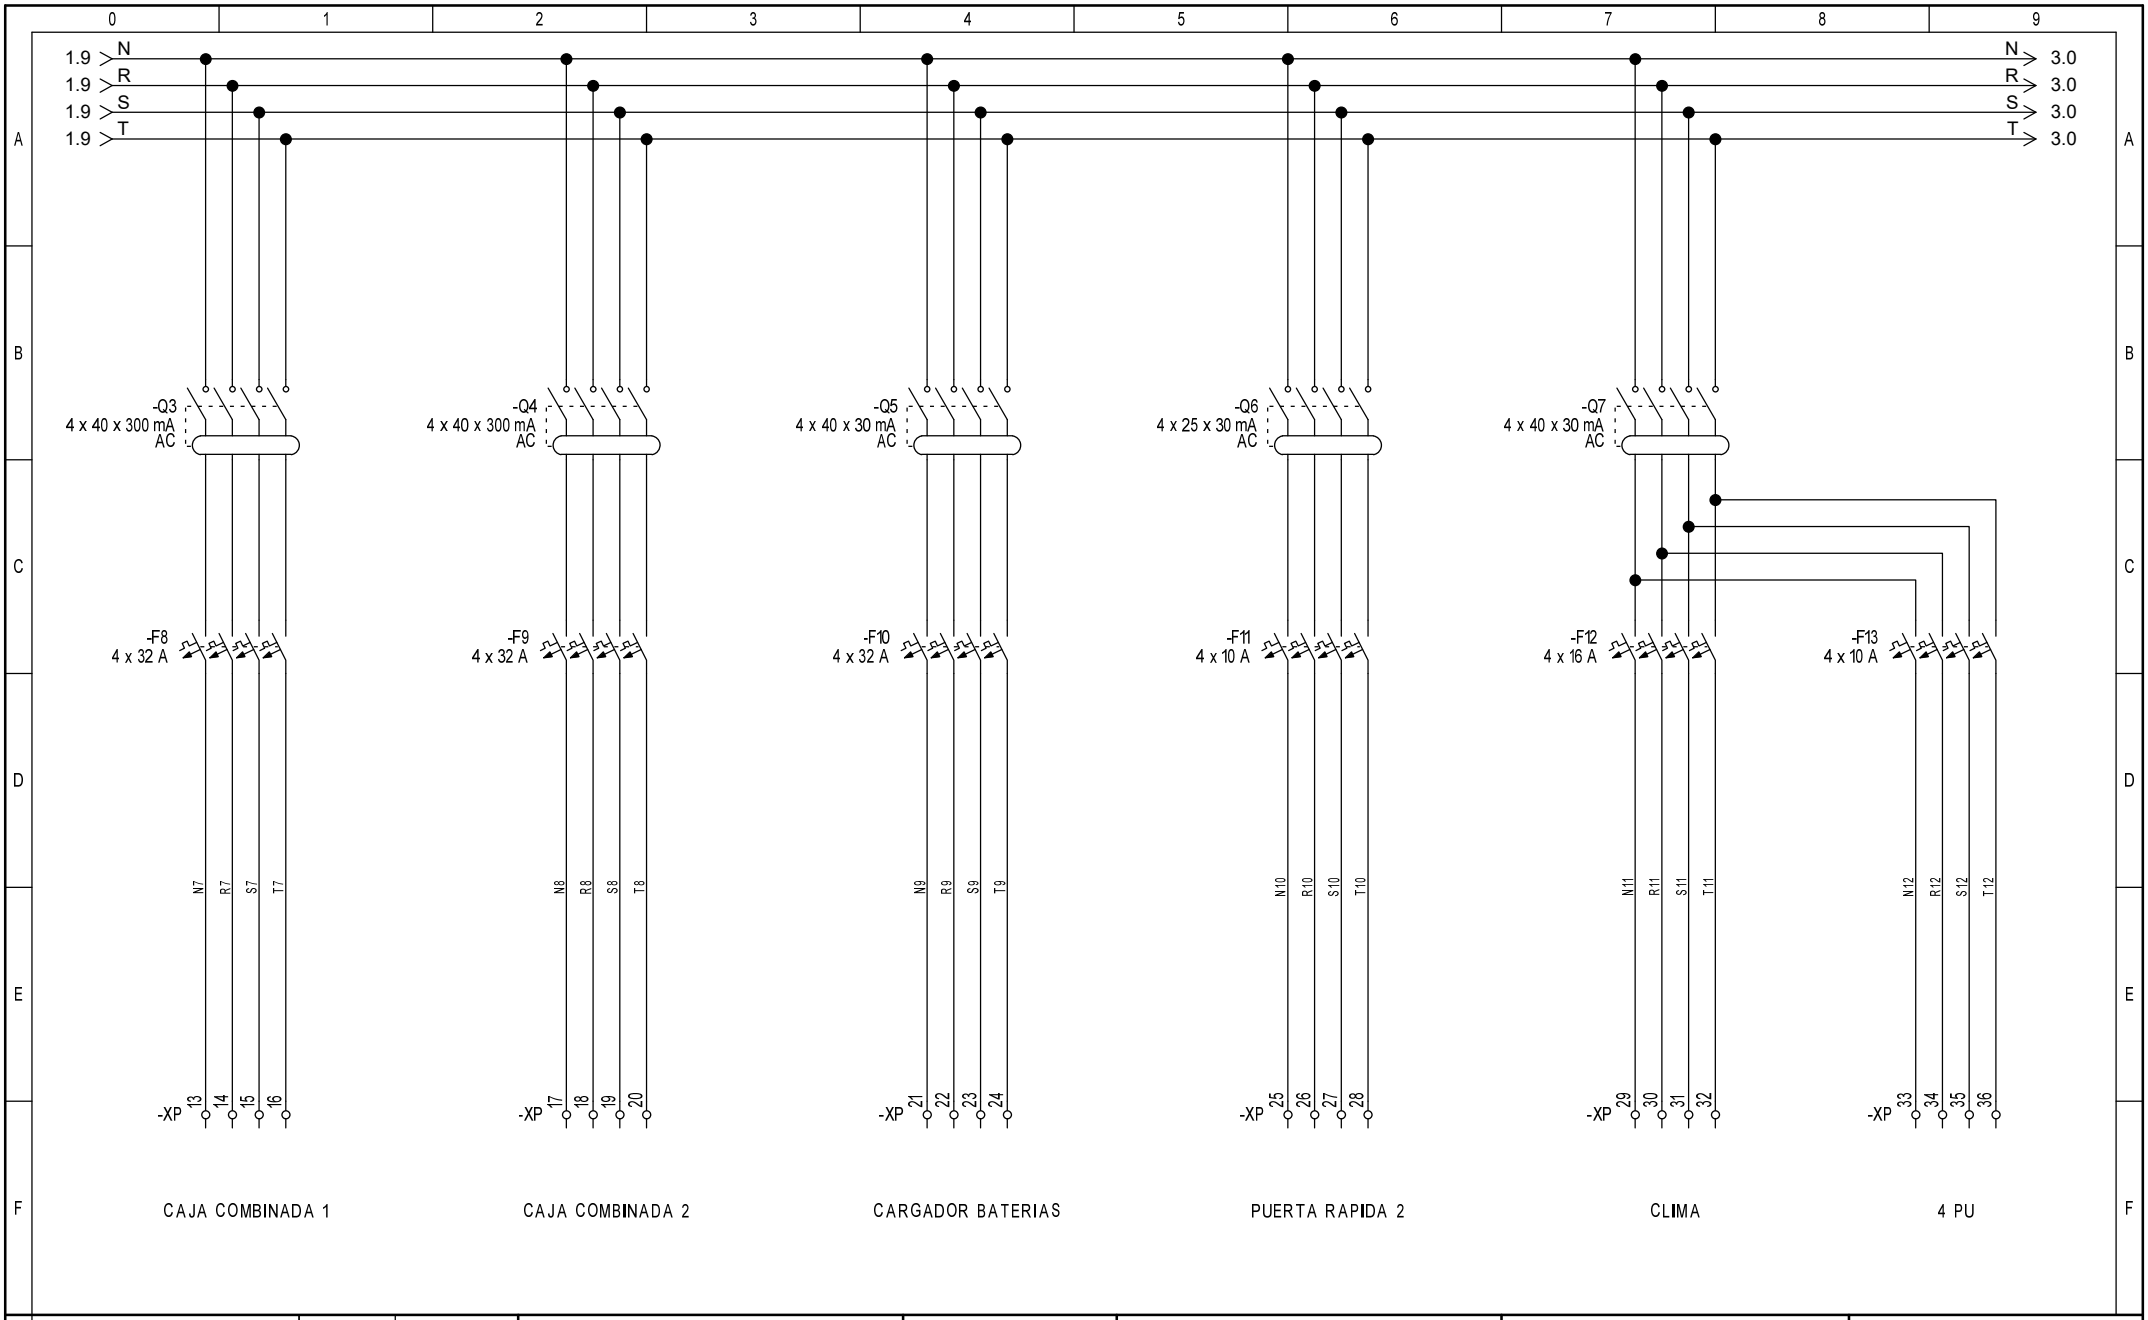

Thidelec	Fecha	23/09/2026	Proyecto: Almacen Logistico de Queso	Cliente:	Título Hoja:	Documento Num:	Localización:
	Dibujado						Función:
	Comprobado					Cliente:	Esquema Tipo: Esquemas de circuitos
	Norma	IEC 60439-1					Pag. 2. Total Pag. 4

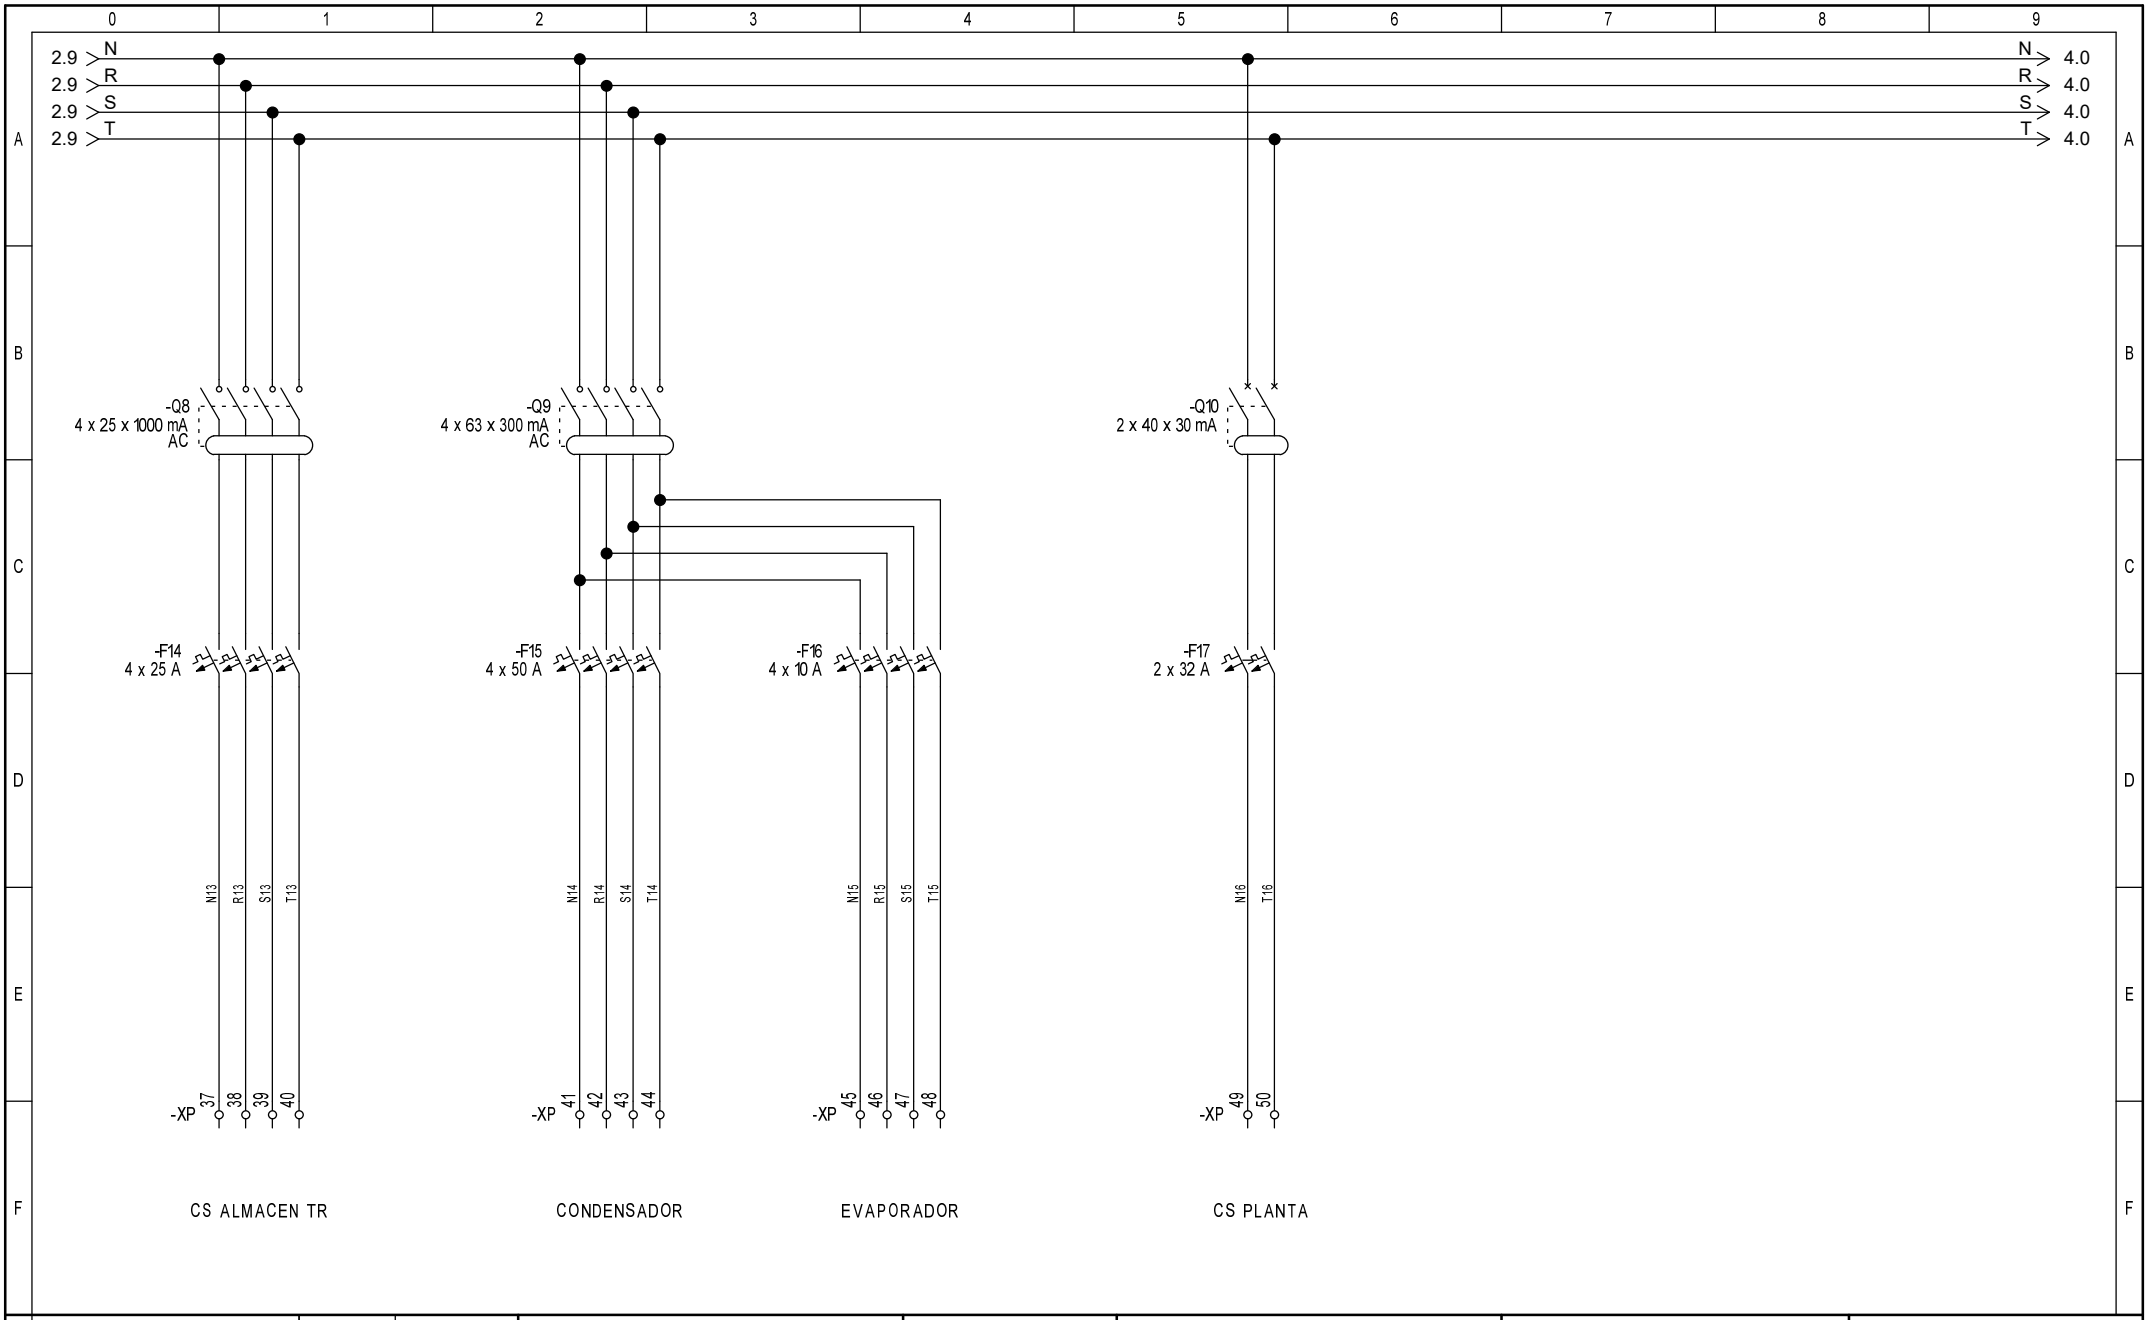

Thidelec	Fecha	23/09/2026	Proyecto: Almacen Logistico de Queso	Cliente:	Título Hoja:	Documento Num:	Localización:
	Dibujado						Función:
	Comprobado					Cliente:	Esquema Tipo: Esquemas de circuitos
	Norma	IEC 60439-1					Pag. 3. Total Pag. 4

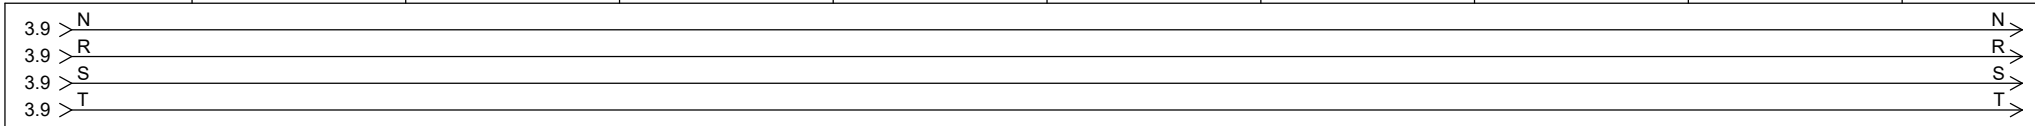

Thidelec	Fecha	23/09/2026	Proyecto: Almacen Logistico de Queso	Cliente:	Título Hoja:	Documento Num:	Localización:
	Dibujado						Función:
	Comprobado					Cliente:	Esquema Tipo: Esquemas de circuitos
	Norma	IEC 60439-1					Pag. 4. Total Pag. 4